


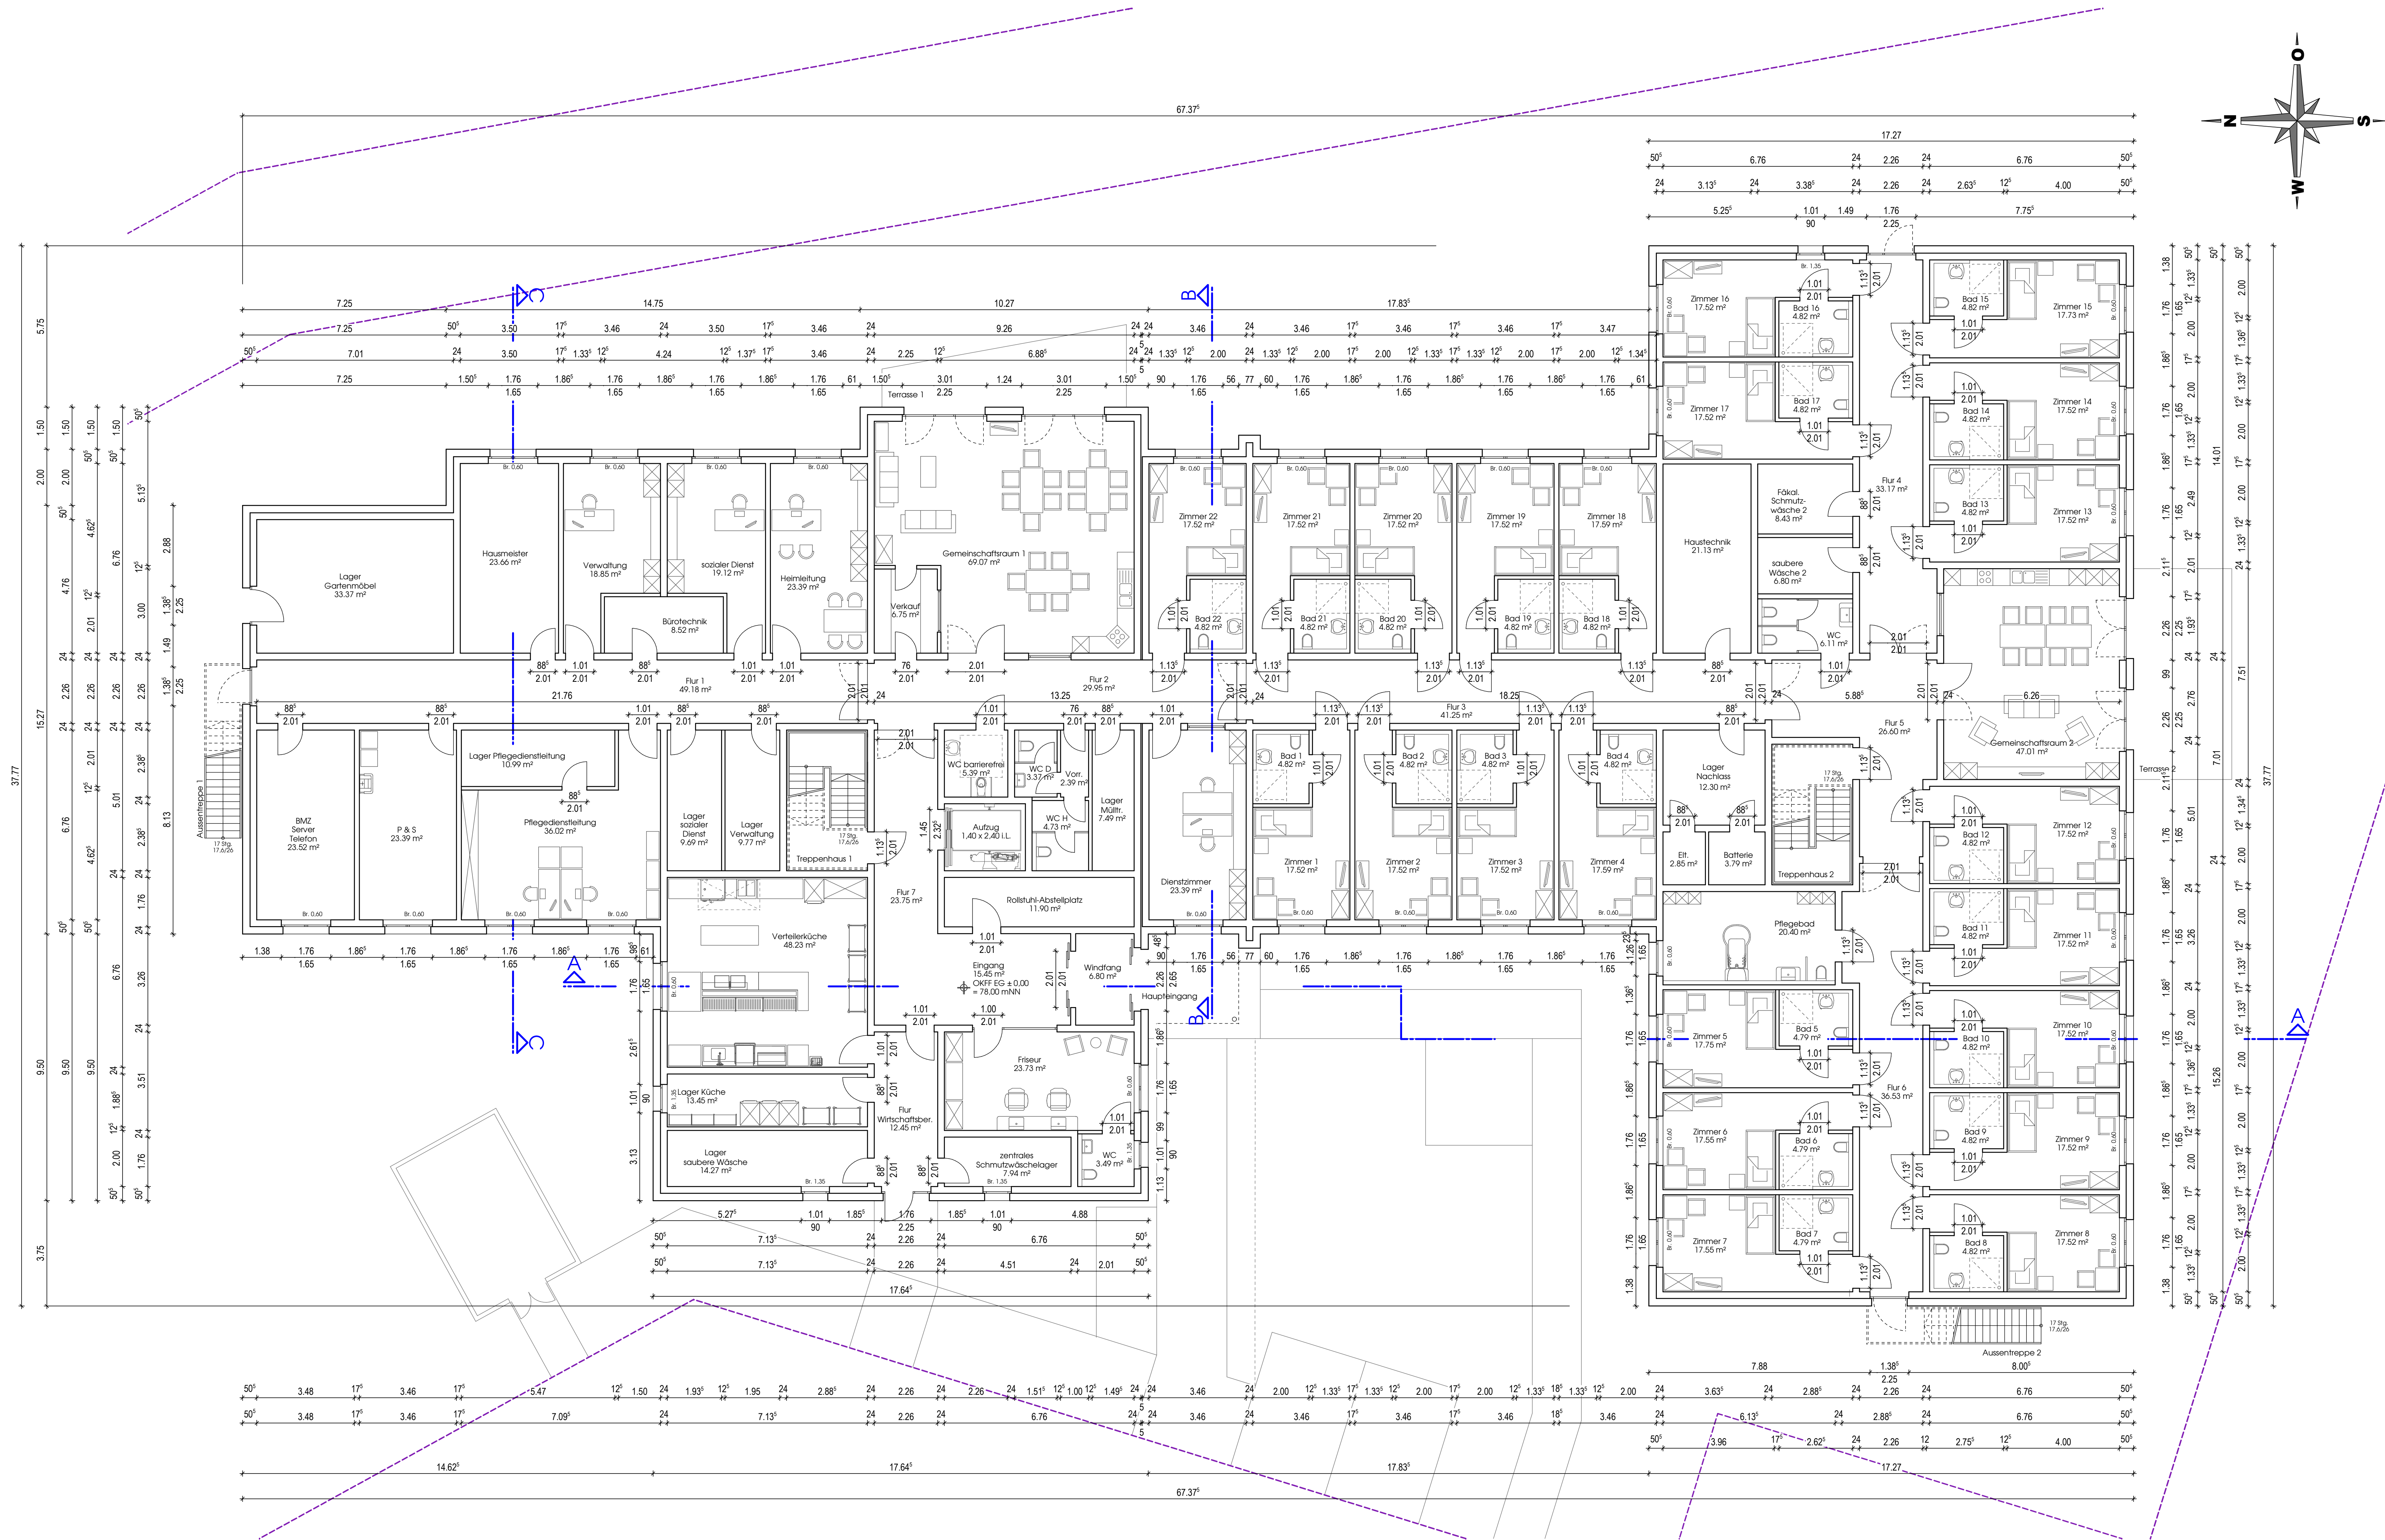

Antrag auf Baugenehmigung

Planer:
INGENIEURBUERO FUER BAUWESEN
DIPL.-ING. NORBERT BEHLER UND PARTNER
06792 Sandersdorf-Brehna, Straße der Neuen Zeit 34, Tel.: 03493 / 809830, Fax: 03493 / 809840

Projekt:
**Errichtung eines Pflegeheimes
für 52 Bewohner**

Bauherr:
Neue Bitterfelder Wohnungs- u. Baugesellschaft mbH
Burgstrasse 37, 06749 Bitterfeld-Wolfen



Bauteil:	Grundriss Erdgeschoss	Maßstab:	1:100
Index:	bearb.	Datum:	20.09.2011
		Bearbeitet:	JUMPERTZ