


Planzeichnung Teil A – Bebauungsplan Nr. 05/2010 "Schnittstelle Bahnhof des Ortsteiles

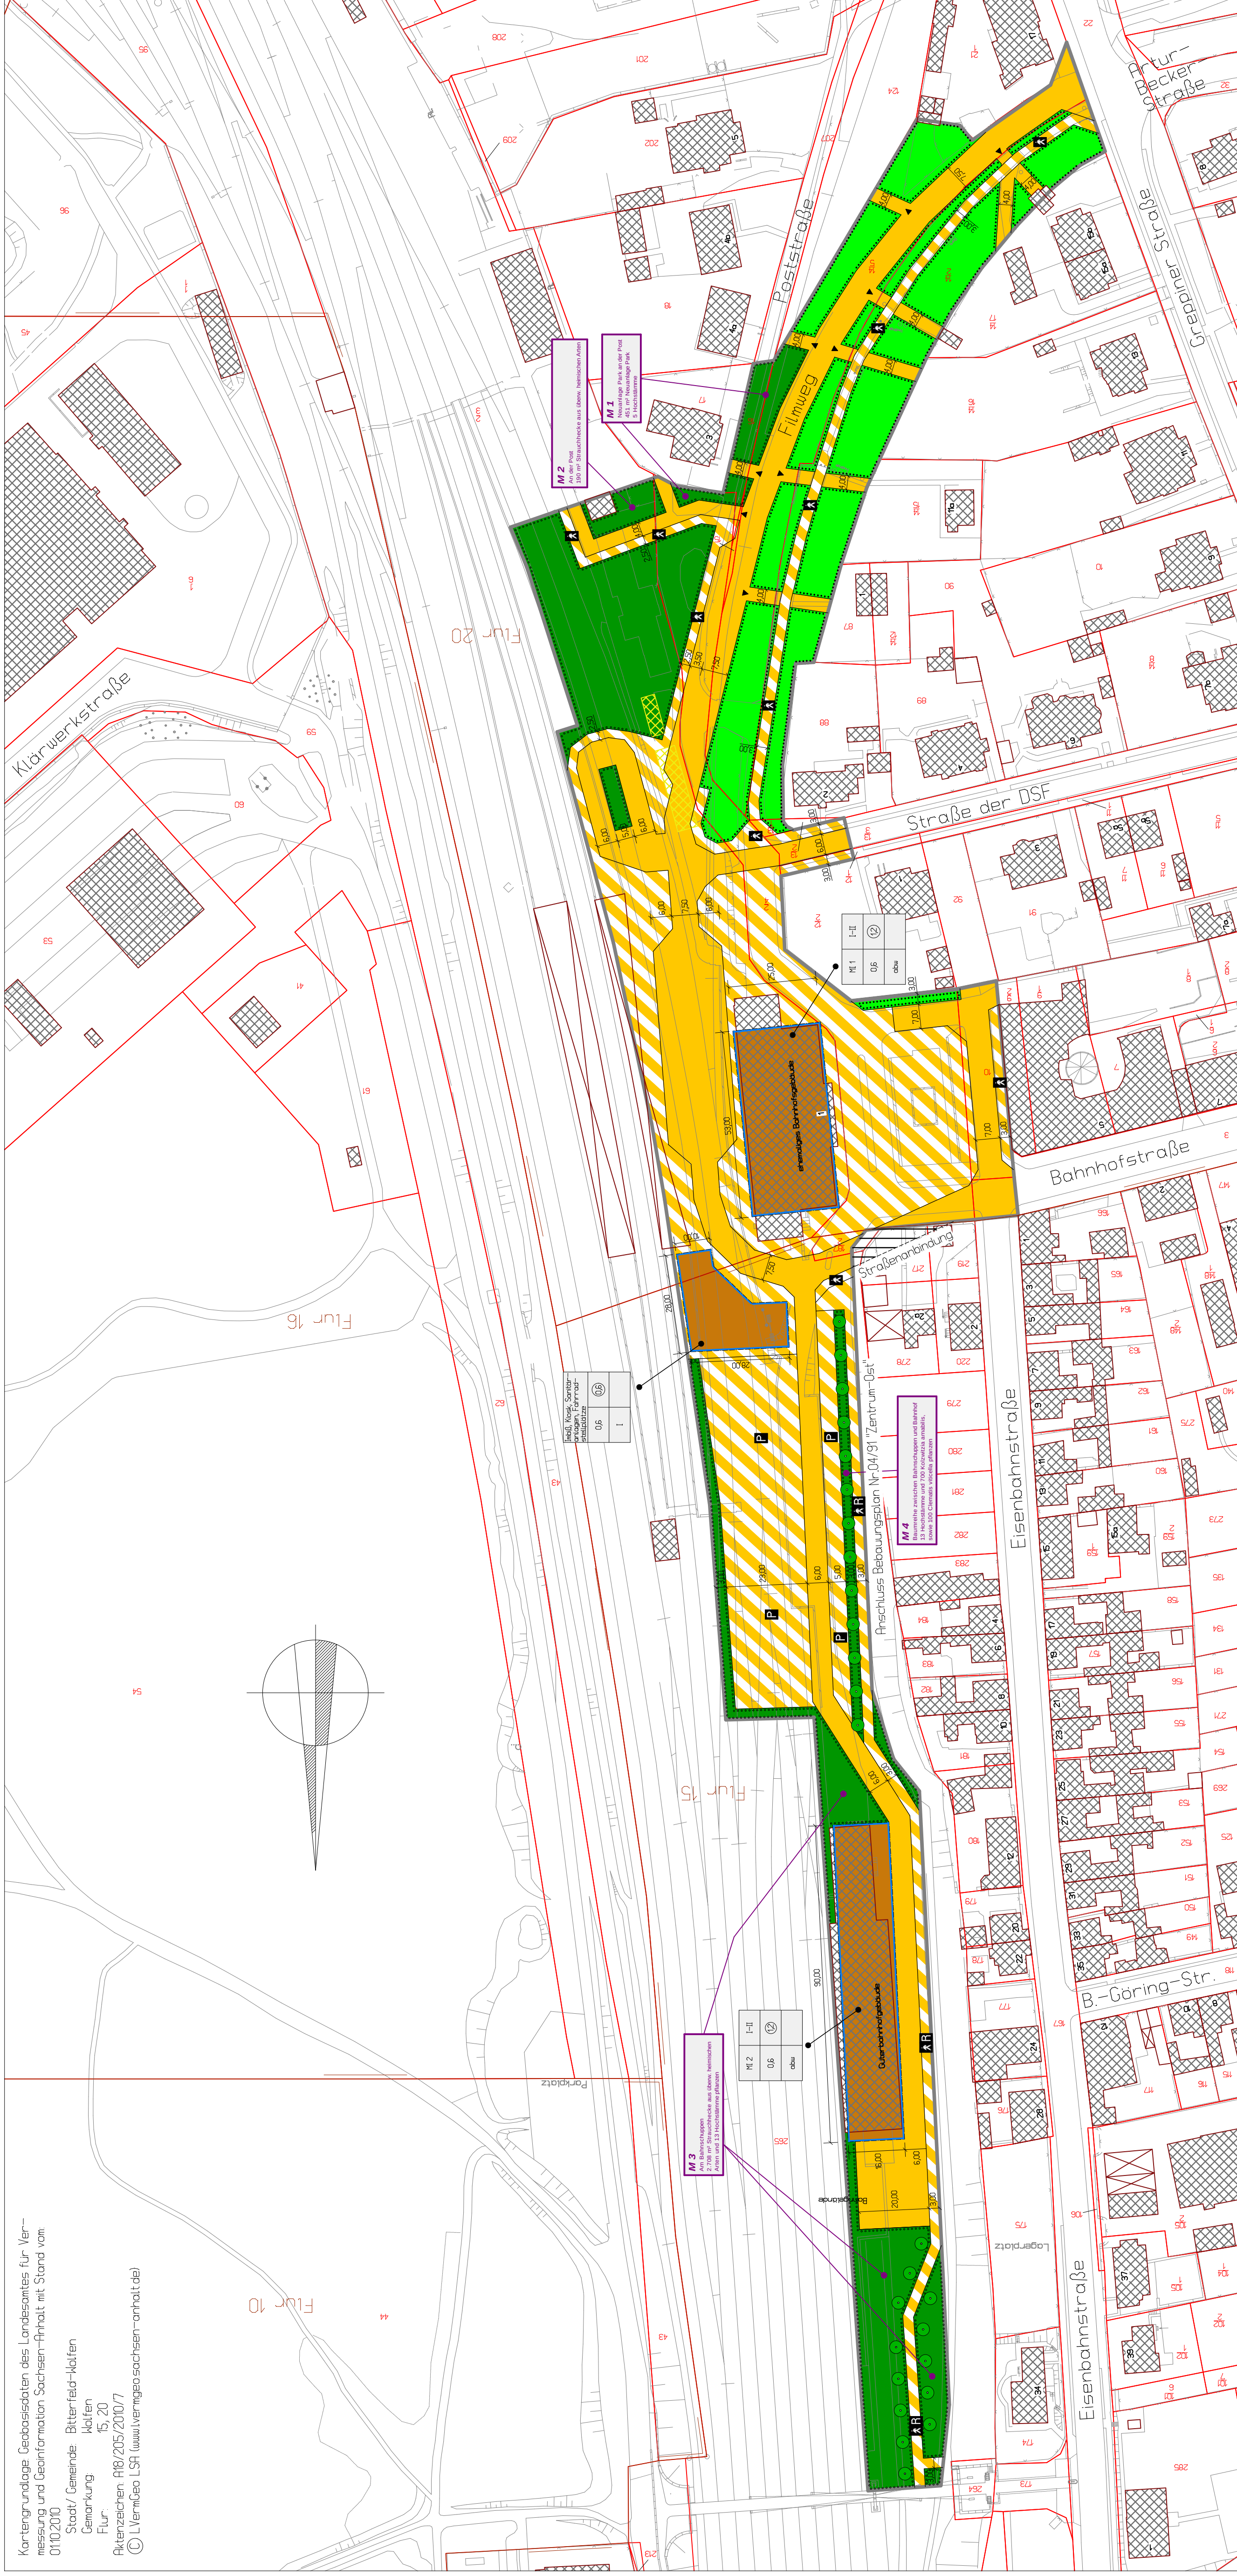

Satzung der Stadt Bitterfeld-Wolfen über die Aufstellung
des Bebauungsplanes Nr.05/2010 "Schnittstelle Bahnhof

Die öffentliche Auslegung wurde gemäß § 3 Abs. 2 BauGB durchgeführt.
Die Auslegung wurde im Sinne der Hauptsatzung der Stadt Bitterfeld-Wolfen

¹ Textliche Festsetzungen Teil B