Landesamt für Vermessung und Geoinformation Sachsen-Anhalt
Elisabethstraße 15, 06847 Dessau-Roßlau, Tel.: (0340) 6503 1258, Fax: (0340) 6503 1001

SONDERAUSWERTUNG AUS DER LIEGENSCHAFTSKARTE
Maßstab 1 : 1000

Dies ist kein Auszug aus der Liegenschaftskarte mit rechtlicher Wirkung.
Für die Richtigkeit und Vollständigkeit dieser Sonderauswertung haftet die Vermessungs- und Geoinformationsverwaltung nicht.

LVermGeo-Regionalbereich Anhalt
Antrag: Datum: 18.09.2012
Gemeinde: Bitterfeld-Wolfen, Stadt
Gemarkung: Wolfen
Flur(en): 1, 7
Flurstück(e): 417, 27/14, 27/18
Hinweise:
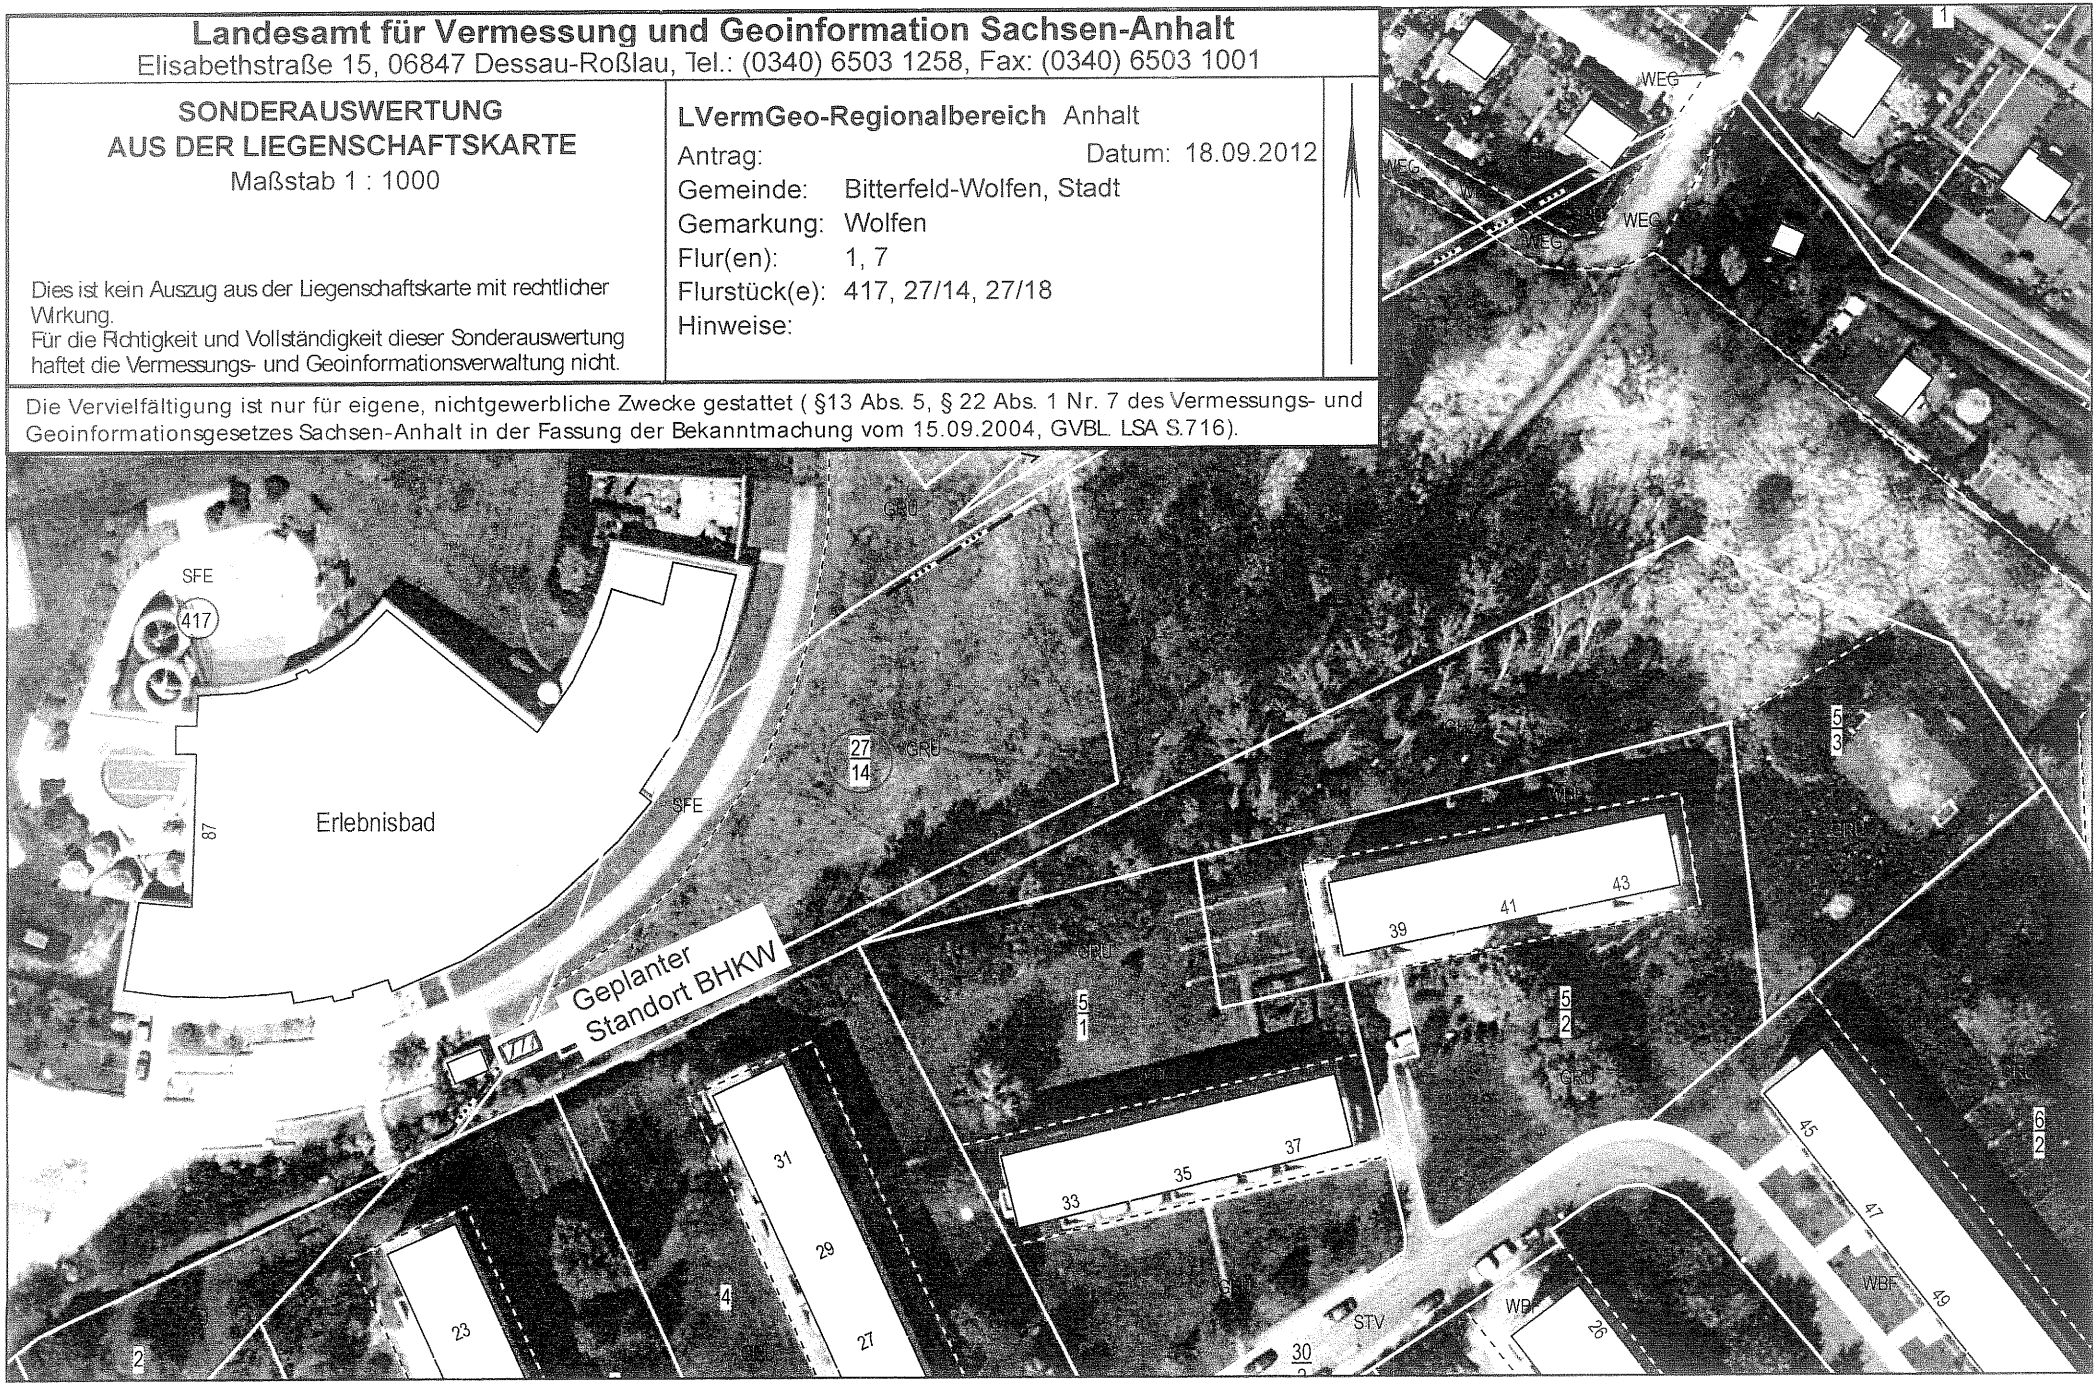
Die Vervielfältigung ist nur für eigene, nichtgewerbliche Zwecke gestattet (§13 Abs. 5, § 22 Abs. 1 Nr. 7 des Vermessungs- und Geoinformationsgesetzes Sachsen-Anhalt in der Fassung der Bekanntmachung vom 15.09.2004, GVBL. LSA S.716).