



Mischgebiete am Stadthafen - Visualisierung




Mischgebiete am Stadthafen - Baukörper

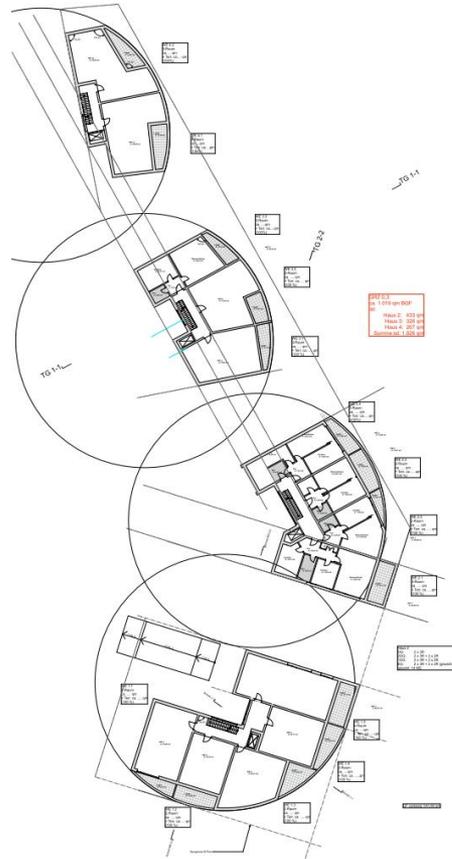


Änderungen	
VORABZUG	
Maßstab	M 1:250
Datum	25.07.12
Version	A2
Verfahren	Grundriss
Blatt	2.OG Variante 2
Projekt	

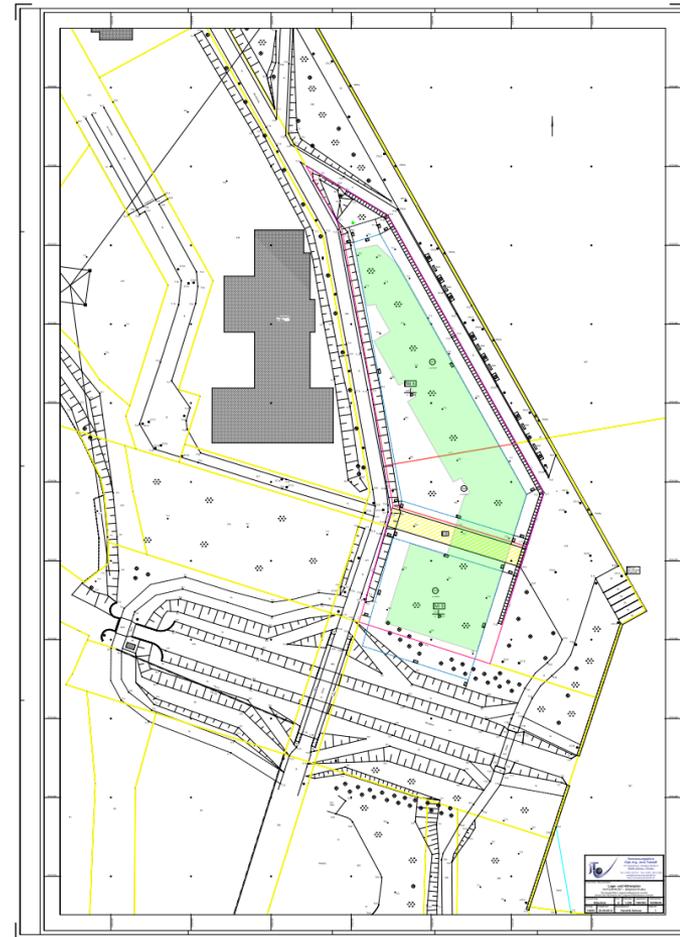

Mischgebiete am Stadthafen - Tiefgarage

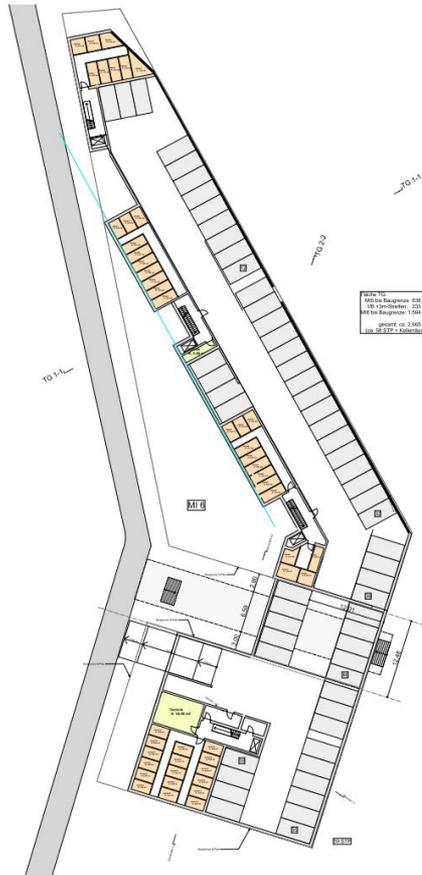


<small>Dieses Zeichnung ist urheberrechtlich geschützt und darf ohne die schriftliche Genehmigung des Verfassers nicht weiterverbreitet, kopiert oder sonstwie öffentlich zugänglich gemacht werden.</small>	
Änderungen	
VORABZUG	
Maßstab	M 1:250
Form	A2
Vermaß	seit 25.07.12
Verwendung	Grundriss TG Variante 2
Projekt	

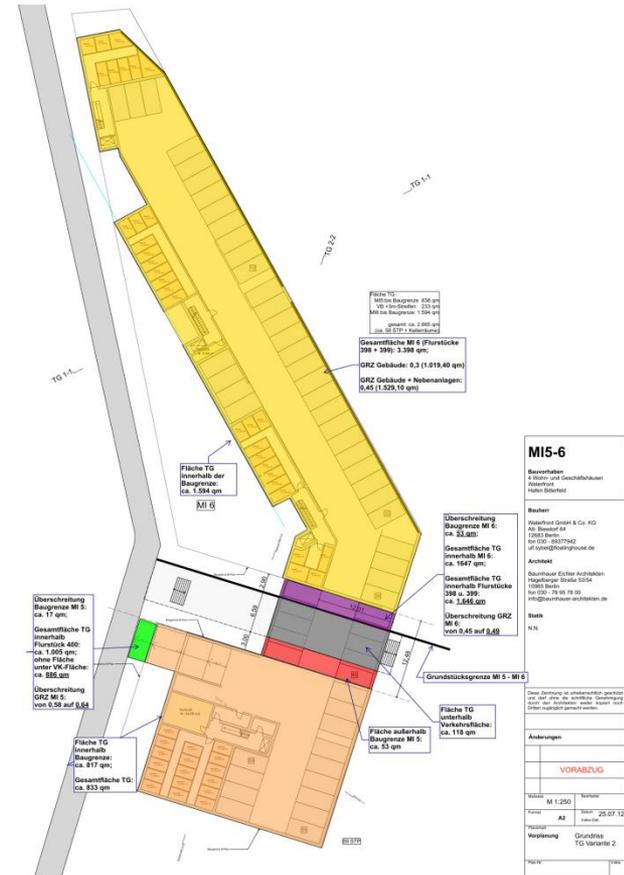

<small>Dieses Zeichnung ist urheberrechtlich geschützt und darf ohne die schriftliche Genehmigung des Verfassers nicht weiterverbreitet, kopiert oder sonstwie öffentlich zugänglich gemacht werden.</small>	
Änderungen	
VORABZUG	
Maßstab	M 1:250
Form	A2
Vermaß	seit 25.07.12
Verwendung	Grundriss TG Variante 2
Projekt	

Mischgebiete am Stadthafen - Schnitte

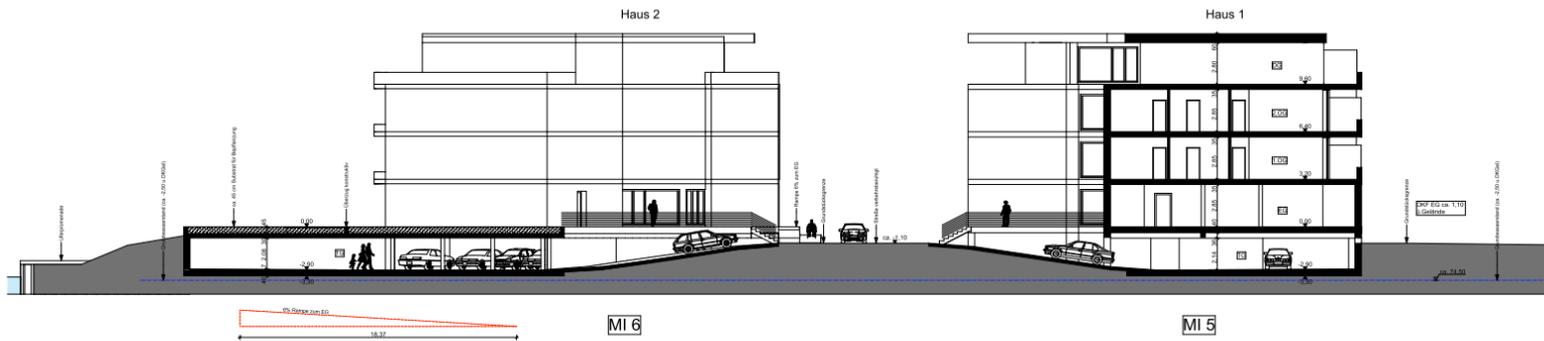


Schnitt TG 2-2 längs


Variante 1 mit TG
(halbversenkt)
Schnitt 2

M 1:250

Mischgebiete am Stadthafen - **Problem 2**


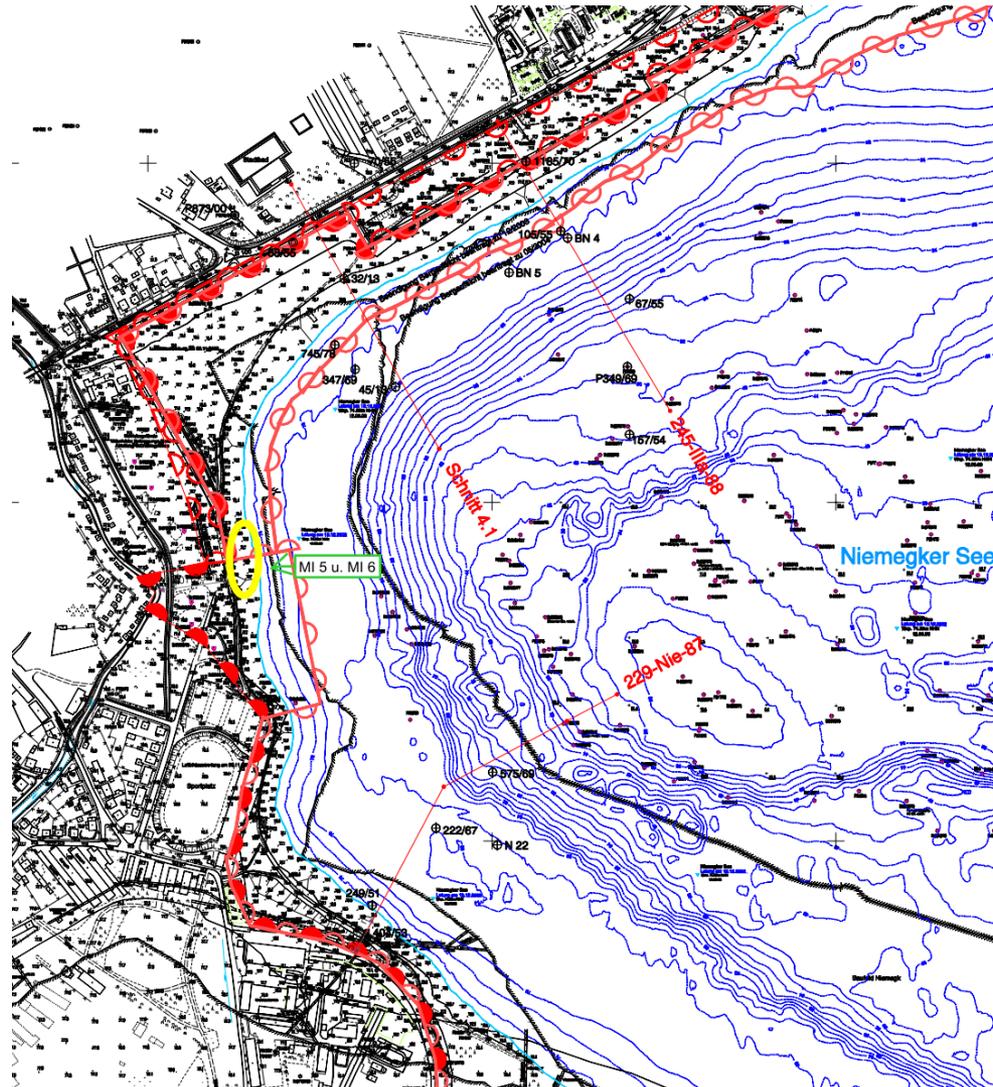


Mischgebiete am Stadthafen - Bergbauprofil


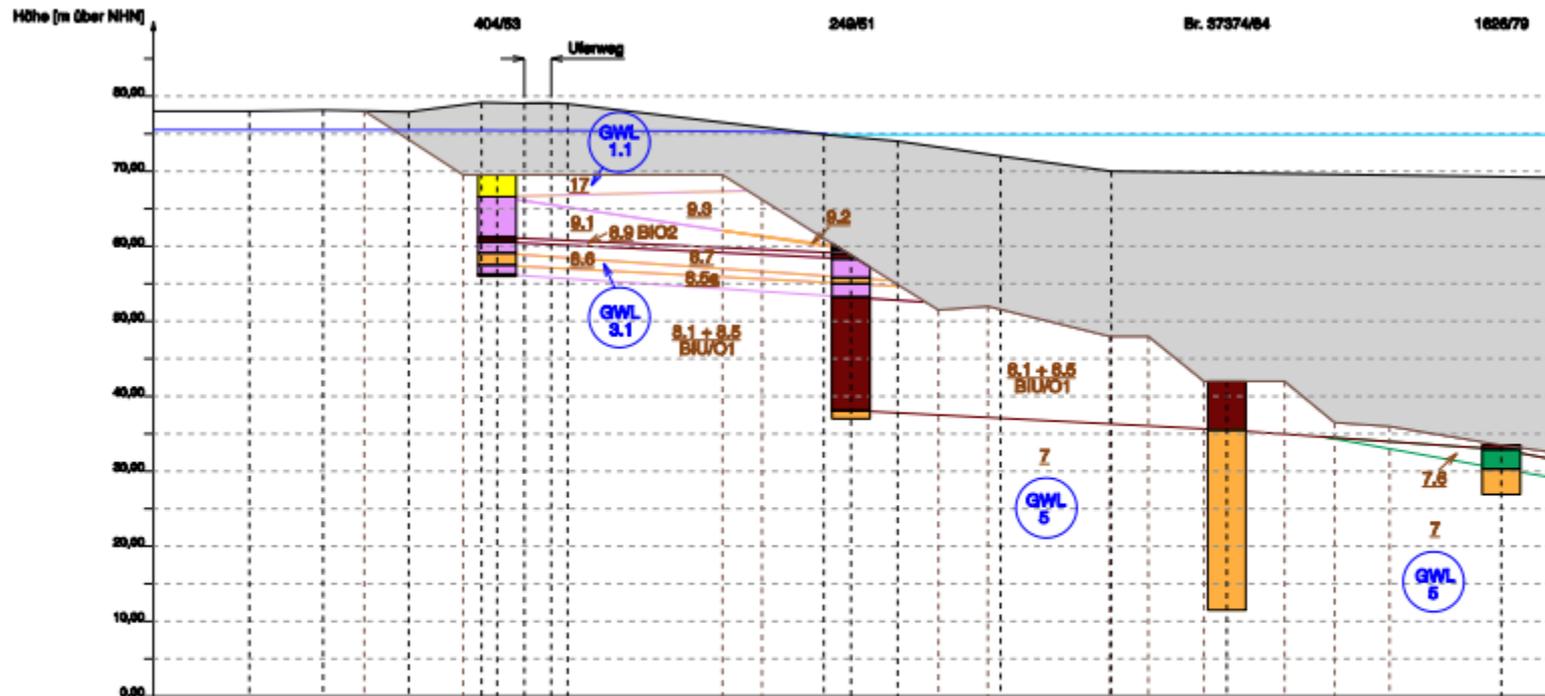


	0,00	10,00	20,00	30,00	40,00	50,00	60,00	70,00	80,00	90,00	100,00	110,00	120,00	130,00	140,00	150,00	160,00	170,00	180,00	
HW 4523802,00																				
HW 5720396,00																				
(m)	79,00	78,00	77,00	76,00	75,00	74,00	73,00	72,00	71,00	70,00	69,00	68,00	67,00	66,00	65,00	64,00	63,00	62,00	61,00	60,00


Mischgebiete am Stadthafen - Bergbauprofil

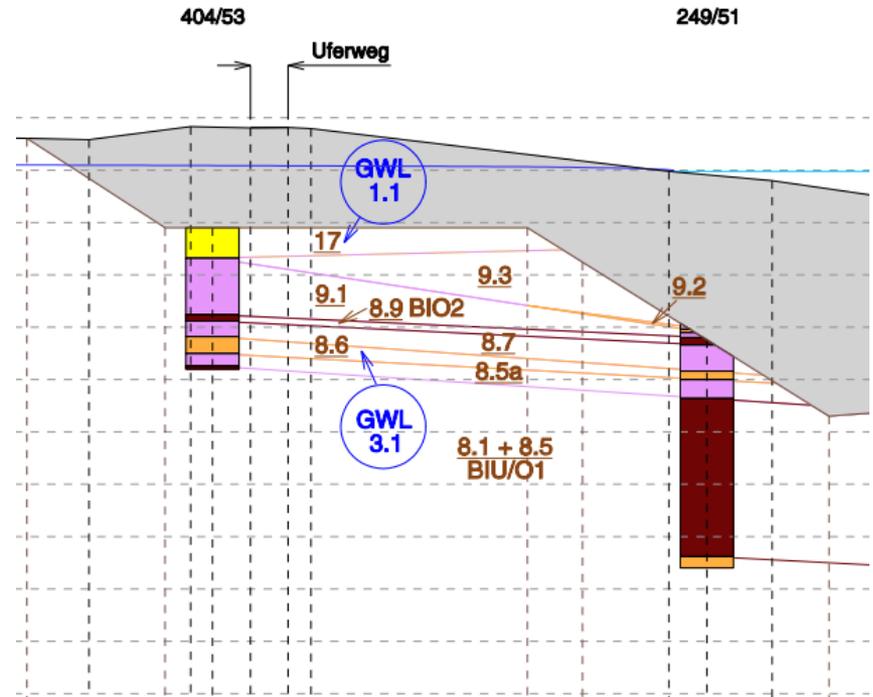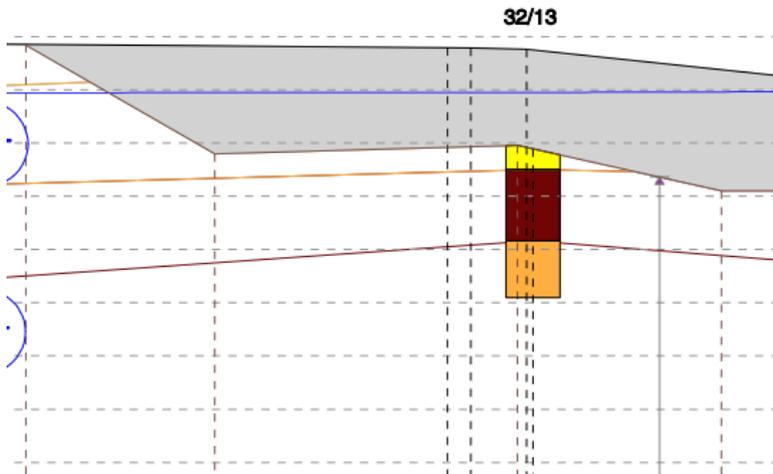

Mischgebiete am Stadthafen – Baugrunduntersuchungen nur bis 5 Meter unter OK Gelände

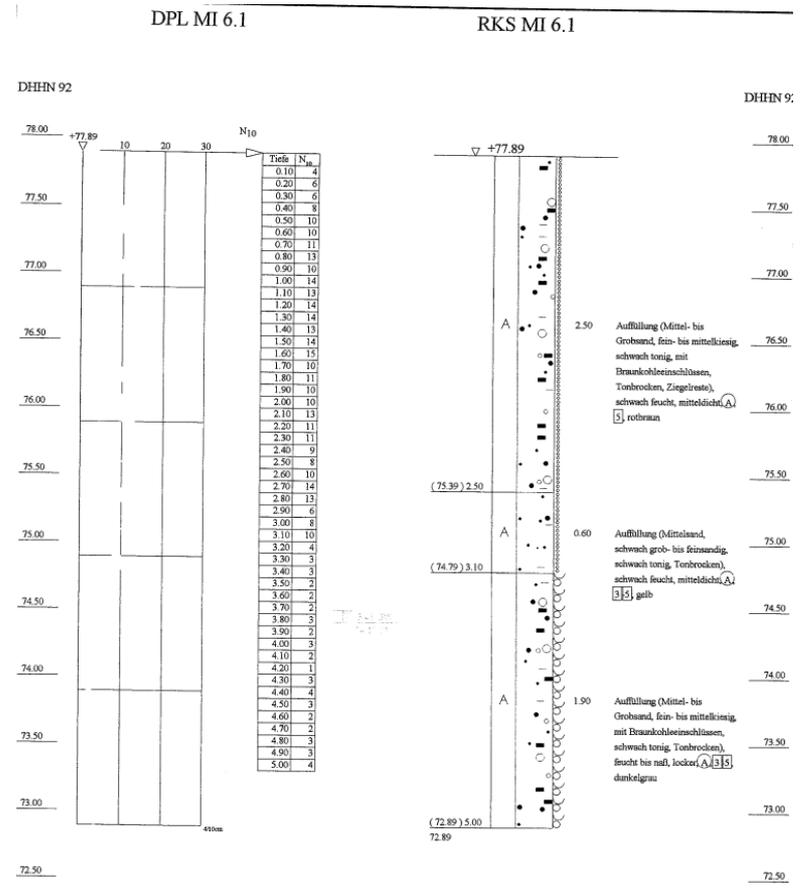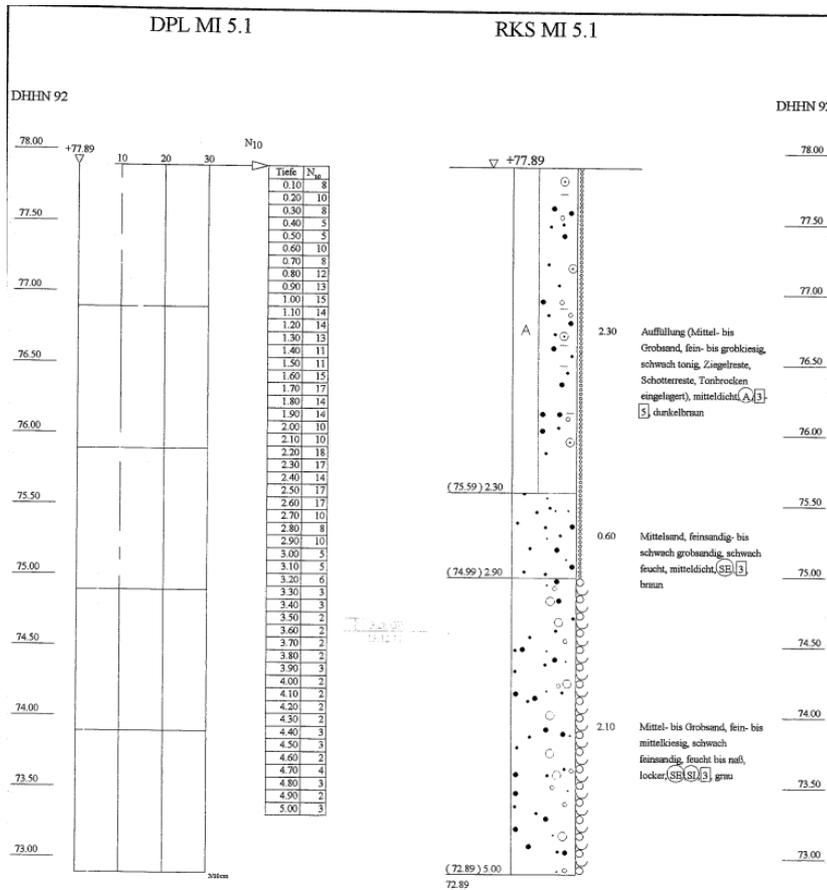

Mischgebiete am Stadthafen – Prinzipskizze Baugrund

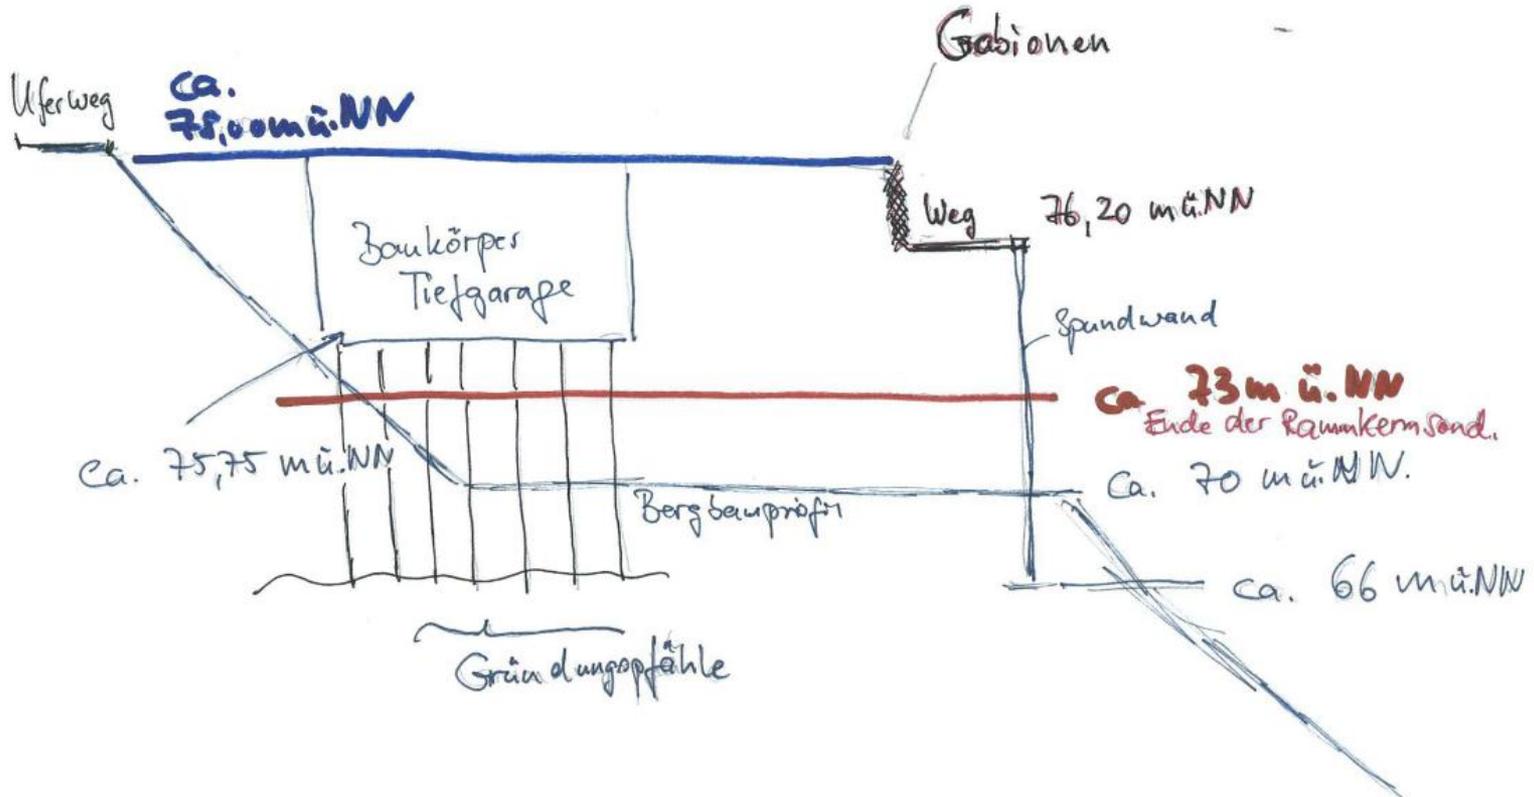

Mischgebiete am Stadthafen – Fazit

- **Waterfront GmbH & Co. KG hat die Absicht, ca. 5 bis 6 Mio. Euro in Standort zu investieren**
- **Geplant sind Wohnungen sowie Büro-/Praxisräume**
- **Planungen für Bauvorhaben ruhen seit Juli 2012 wegen noch nicht geklärter Probleme mit Regenwasserleitung und Baugrund**
- **Am Standort wird von Investoren erst weiter gearbeitet, wenn Goitzsche Resort (Schwimmende Häuser) sicher genehmigt ist**