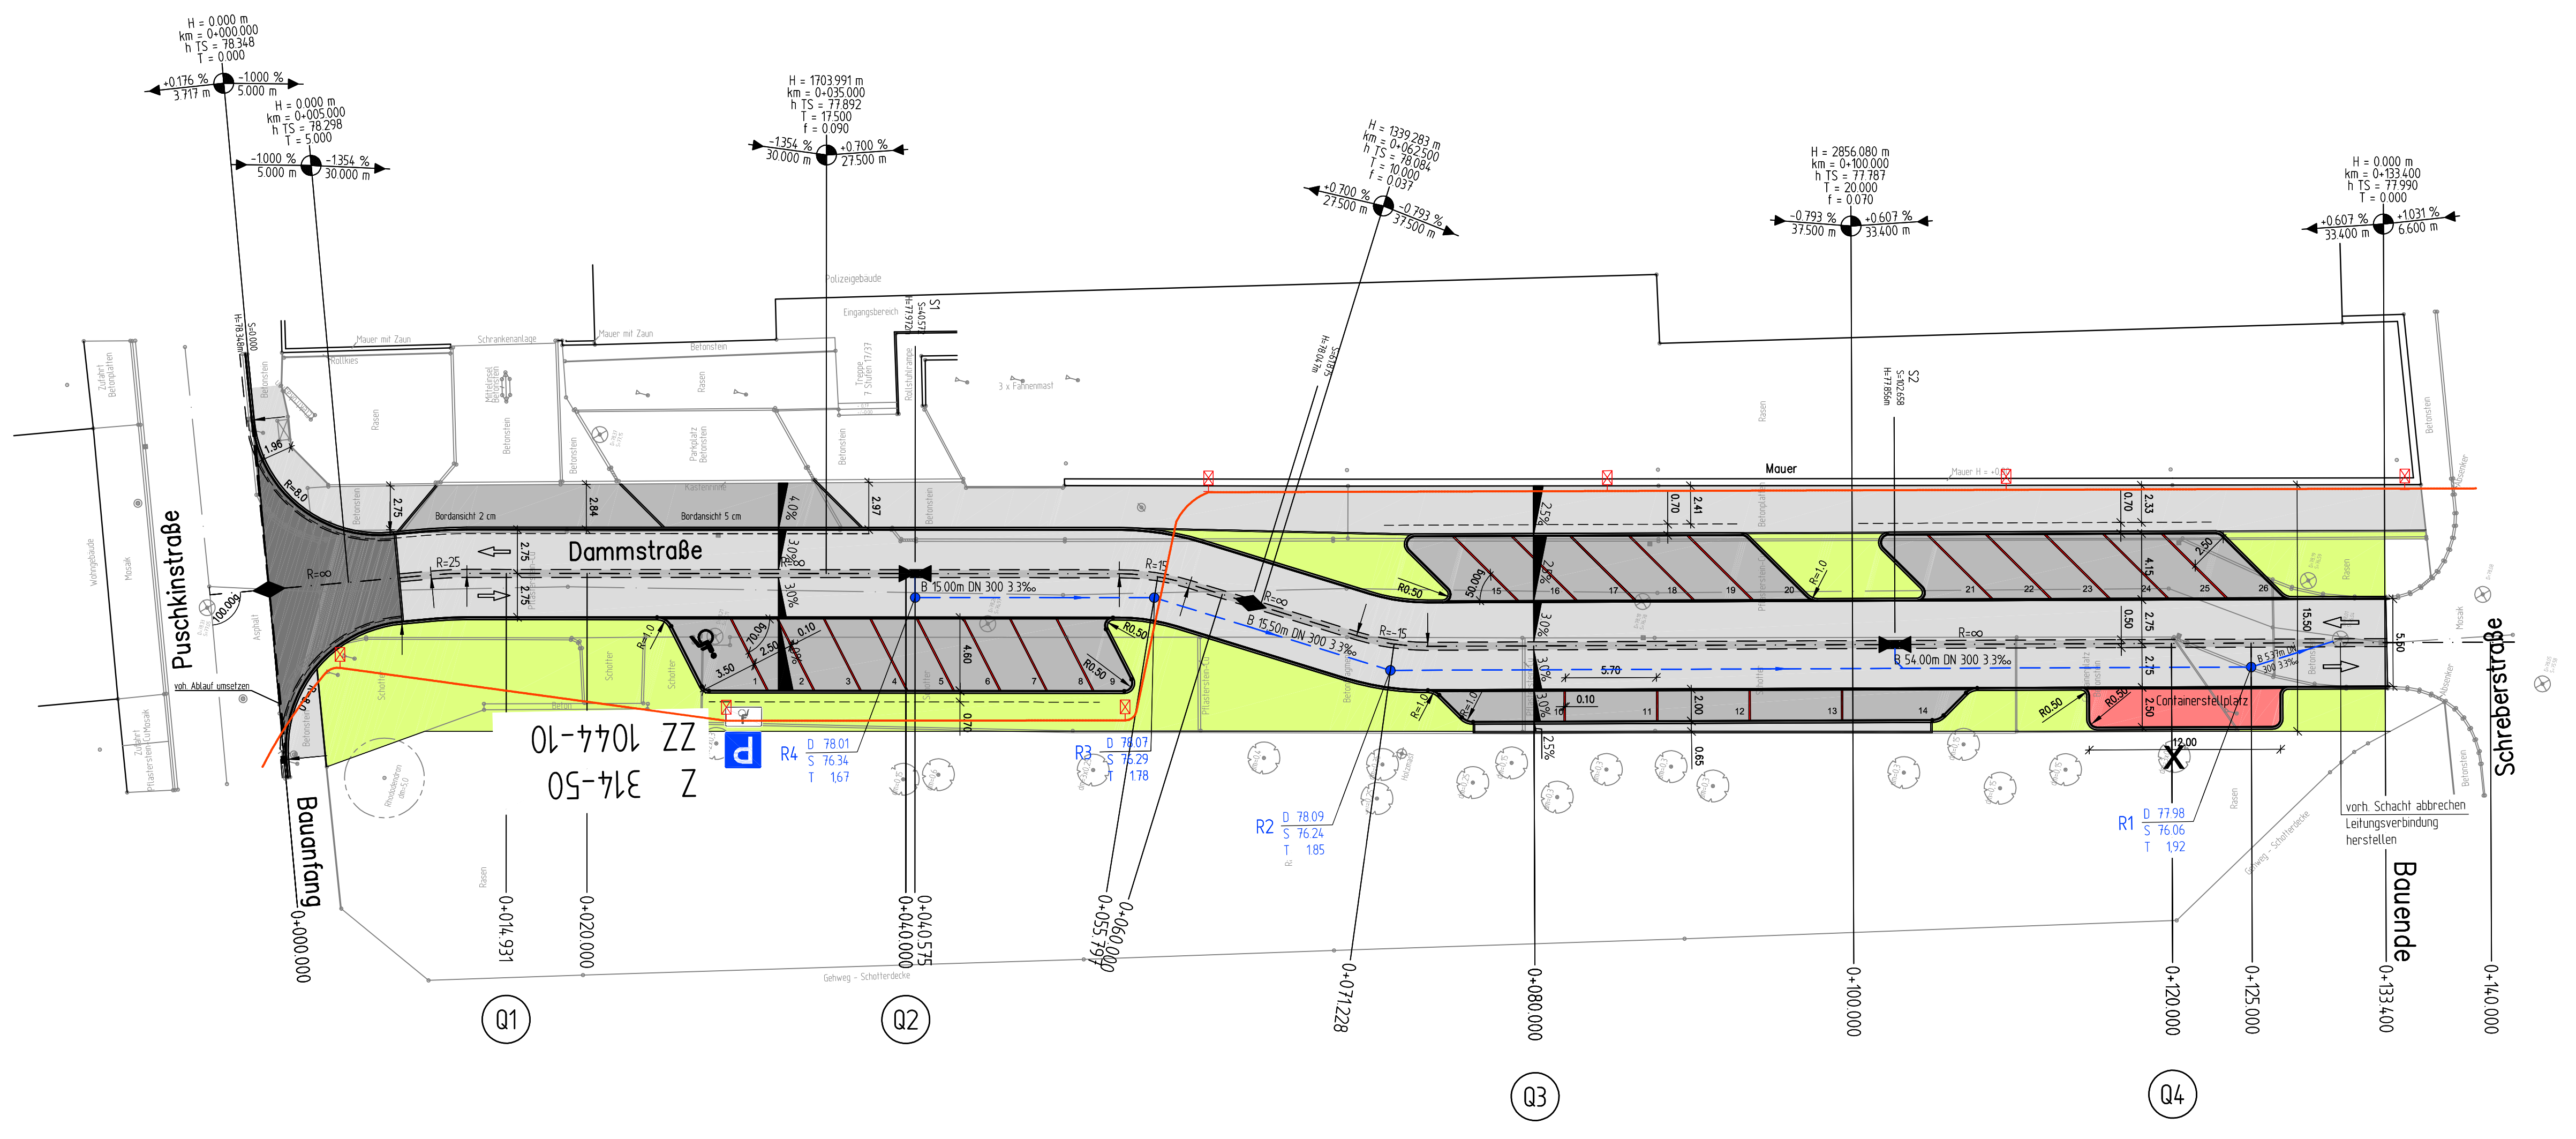

Zeichenerklärung

▭	Fahrbahn mit Muldenrinne und Straßenablauf
■	Asphalt
▨	Parkplatz
▭	Gehweg
▨	Gehwegüberfahrt
🟩	Grünstreifen
3.0%	Fahrbahnquerneigung
⇦ ⇨	Zweirichtungsverkehr
H = 2000.000 m T = 10.000 m f = 0.025 m	Neigungsbrechpunkt mit Kuppen-/Wannenhalbmesser Tangentenlänge Bogenstich
0.500 % 20.00 m ◐ 0.500 % 20.35 m	Längsneigung in Prozent und Länge der Gefälle-/Steigungsstrecke
◆	Hochpunkt
⋈	Tiefpunkt
● D 78.01 S 76.34 T 1,67	gepl. Regenwasserkanal
⊠	Beleuchtungskabel mit Leuchte

Nr.	Art der Änderung oder Ergänzung	Datum	Name

Stadt Bitterfeld - Wolfen

Dammstraße, 2. Bauabschnitt
Straßenbau

Lageplan

Ausführungsplanung

Unterlage:	7
Blatt:	1
Projekt-Nr.:	0079_2
Datei:	AP-LP_GES2BA
Plan-Nr.:	
Maßstab 1:	250
Details 1:	

Ingenieurbüro
RICHTER GmbH
Beratende Ingenieure · Dessau
Wilhelm-Müller-Str. 7 06844 Dessau - Roßlau
Tel.: 0340/ 87777-0 Fax.: 0340/87777-19 DE@richter-ingenieure.de

Aufgestellt: 15.04.2014
Dessau-Roßlau,

bearbeitet:	04/14	Fö
gezeichnet:	04/14	Ri
geprüft:		

15.04.2014

Grundplan	Blatt	hergestellt
Vermessungsplan	Lagebezugssystem: Gauß - Krüger (LS 150) Höhenbezugssystem: HN 76	Ingenieurbüro Richter GmbH Wilhelm-Müller -Str. 7 06844 Dessau-Roßlau Unterschrift / Datum