


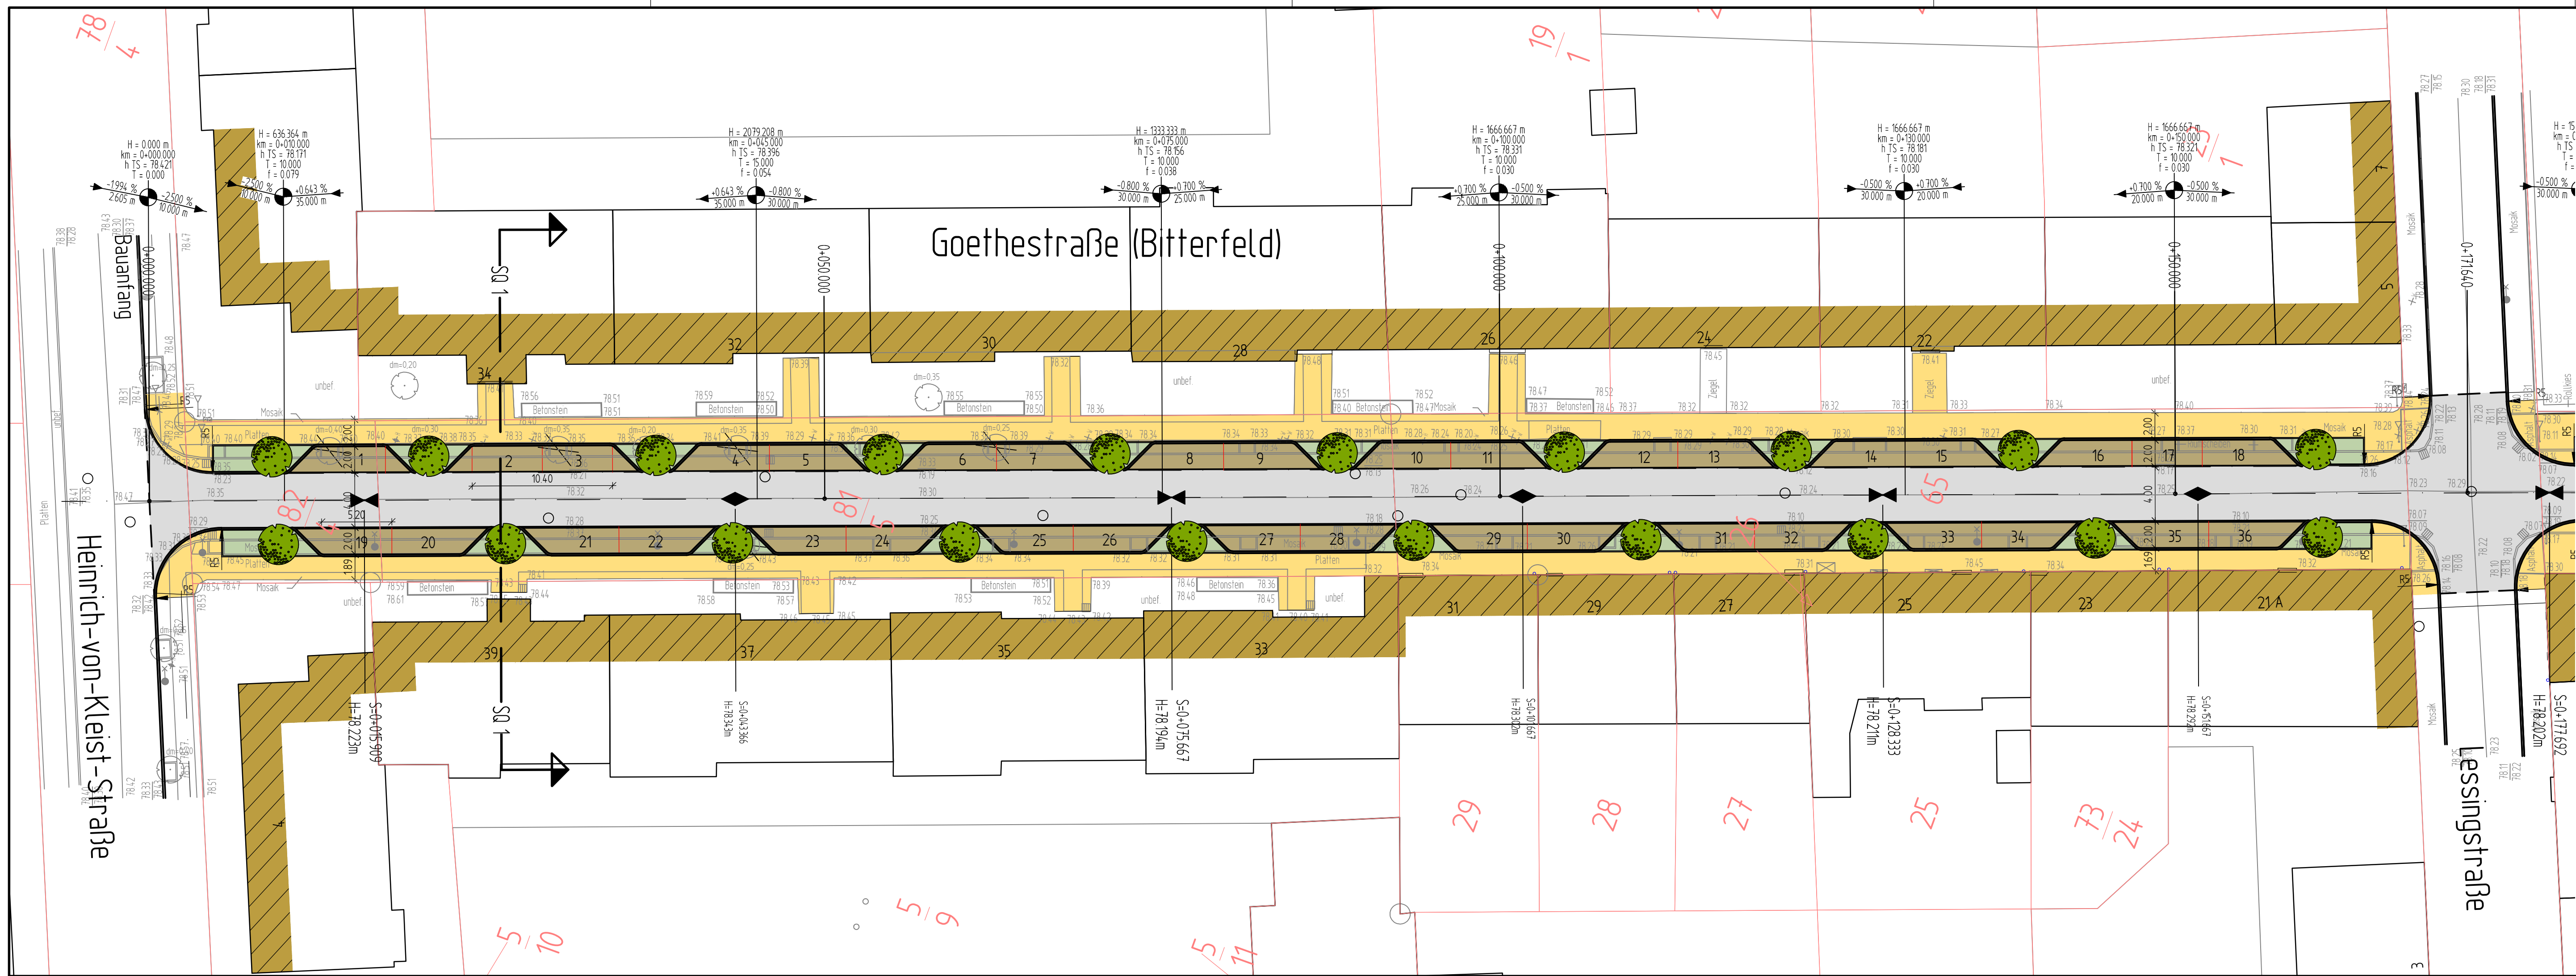

Zeichenerklärung

- Fahrbahn Asphalt
- Gehweg Pflaster
- Gehwegüberfahrt Pflaster
- Parkbucht Pflaster
- Grünfläche
- Baum fällen
- Baum vorh.
- Baum neu
- Tiefpunkt
- Hochpunkt
- Querneigung
- Neigungsbrechpunkt mit Tangentschnittpunkt
- Längsneigung (Gefälle, Steigung) und Strecke

Flurstück mit Flurstücksnummer

Querprofil

Nr.	Art der Änderung oder Ergänzung	Datum	Name

Stadt Bitterfeld Wolfen Tiefbauamt	Unterlage:	5.3
	Blatt:	1

Neubau Goethestraße in Bitterfeld	Projekt-Nr.:	0346
	Dat:	

Lageplan Variante 3 Vorzugsvariante	Plan-Nr.:	1
	Maßstab 1:	250
	Details 1:	

Ingenieurbüro RICHTER Beratende Ingenieure - Dessau Wilhelm-Müller-Str. 7 06844 Dessau - Roßlau Tel.: 0340/ 87777-0 Fax.: 0340/87777-19 DE@richter-ingenieure.de	Aufgestellt:	Dessau-Roßlau, 16.06.2015
	bearbeitet:	Th/Ri 06/15
	gezeichnet:	Ri 06/15
	geprüft:	

Grundplan	Blatt	Ingenieurbüro Richter GmbH Wilhelm-Müller-Str. 7 06844 Dessau-Roßlau Unterschrift / Datum
Vermessungsplan	Lagebezugssystem: ETRS 89 (UTM 32) Höhenbezugssystem: DHN 92 (HS 160)	