


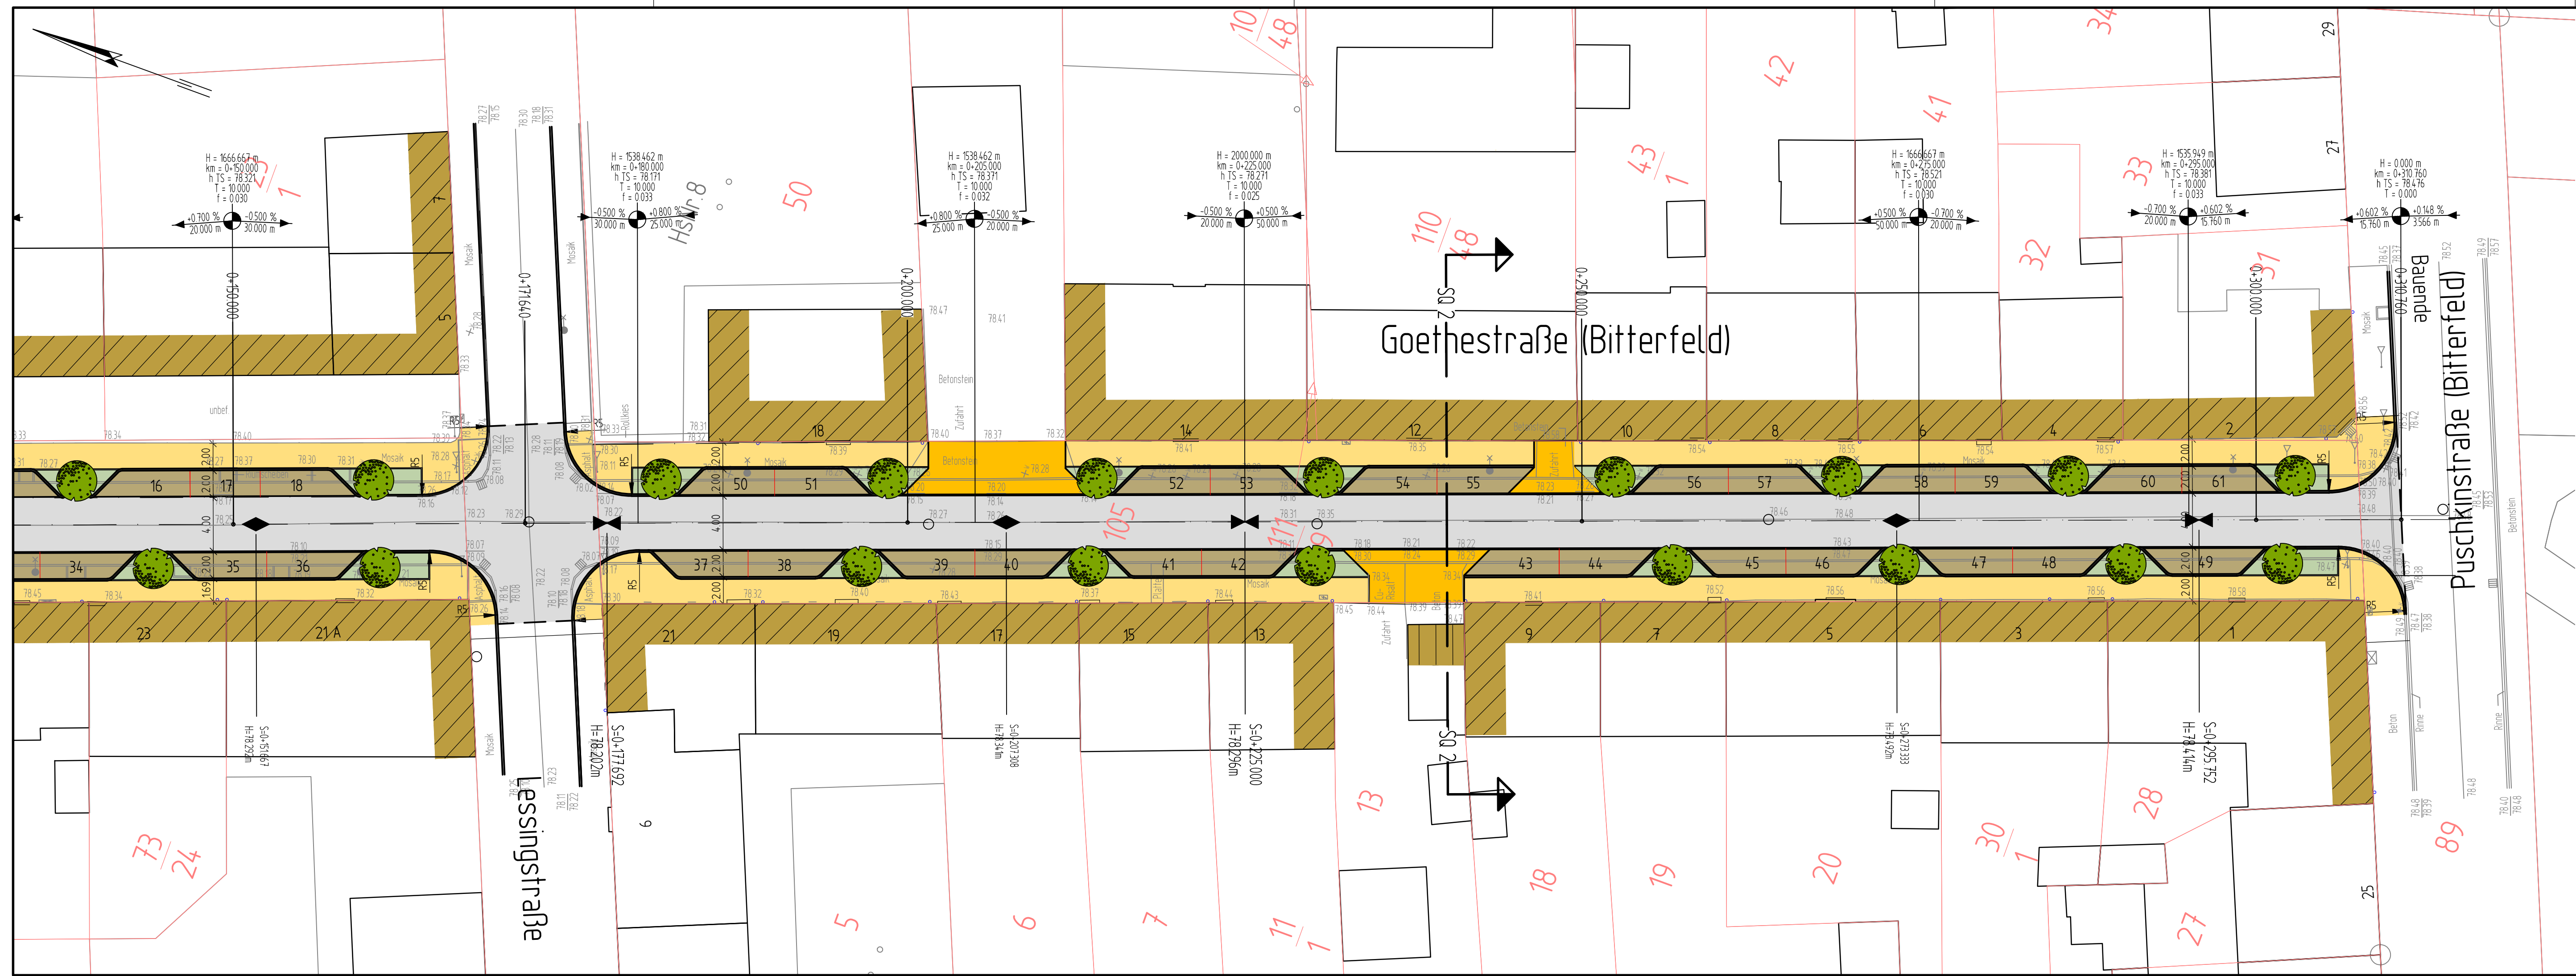

Zeichenerklärung

- Fahrbahn Asphalt
- Gehweg Pflaster
- Gehwegüberfahrt Pflaster
- Parkbucht Pflaster
- Grünfläche
- Baum fällen
- Baum vorh.
- Baum neu
- Tiefpunkt
- Hochpunkt
- Querneigung
- Neigungsbrechpunkt mit Tangentschnittpunkt
- Längsneigung (Gefälle, Steigung) und Strecke

Flurstück mit Flurstücksnummer

Q2 Querprofil

|     |                                 |       |      |
|-----|---------------------------------|-------|------|
| Nr. | Art der Änderung oder Ergänzung | Datum | Name |
|     |                                 |       |      |
|     |                                 |       |      |
|     |                                 |       |      |

|                                    |            |     |
|------------------------------------|------------|-----|
| Stadt Bitterfeld Wolfen Tiefbauamt | Unterlage: | 5.3 |
|                                    | Blatt:     | 2   |

|                                   |              |      |
|-----------------------------------|--------------|------|
| Neubau Goethestraße in Bitterfeld | Projekt-Nr.: | 0346 |
|                                   | Dat:         |      |

|                                     |            |     |
|-------------------------------------|------------|-----|
| Lageplan Variante 3 Vorzugsvariante | Plan-Nr.:  | 1   |
|                                     | Maßstab 1: | 250 |
|                                     | Details 1: |     |

|   |              |                |            |
|---|--------------|----------------|------------|
| <b>Ingenieurbüro RICHTER</b><br>Beratende Ingenieure - Dessau<br>Wilhelm-Müller-Str. 7 06844 Dessau - Roßlau<br>Tel.: 0340/ 87777-0 Fax.: 0340/87777-19 DE@richter-ingenieure.de | Aufgestellt: | Dessau-Roßlau, | 16.06.2015 |
|   | bearbeitet:  | Th/Ri          | 03/15      |
|   | gezeichnet:  | Ri             | 03/15      |
|   | geprüft:     |                |            |

|                 |                                                                          |   |
|-----------------|--------------------------------------------------------------------------|---|
| Grundplan       | Blatt                                                                    | Ingenieurbüro Richter GmbH<br>Wilhelm-Müller-Str. 7<br>06844 Dessau-Roßlau<br>Unterschrift / Datum |
| Vermessungsplan | Lagebezugssystem: ETRS 89 (UTM 32)<br>Höhenbezugssystem: DHN 92 (HS 160) |   |