



Grundriss Sozialtrakt und Fahrzeughalle

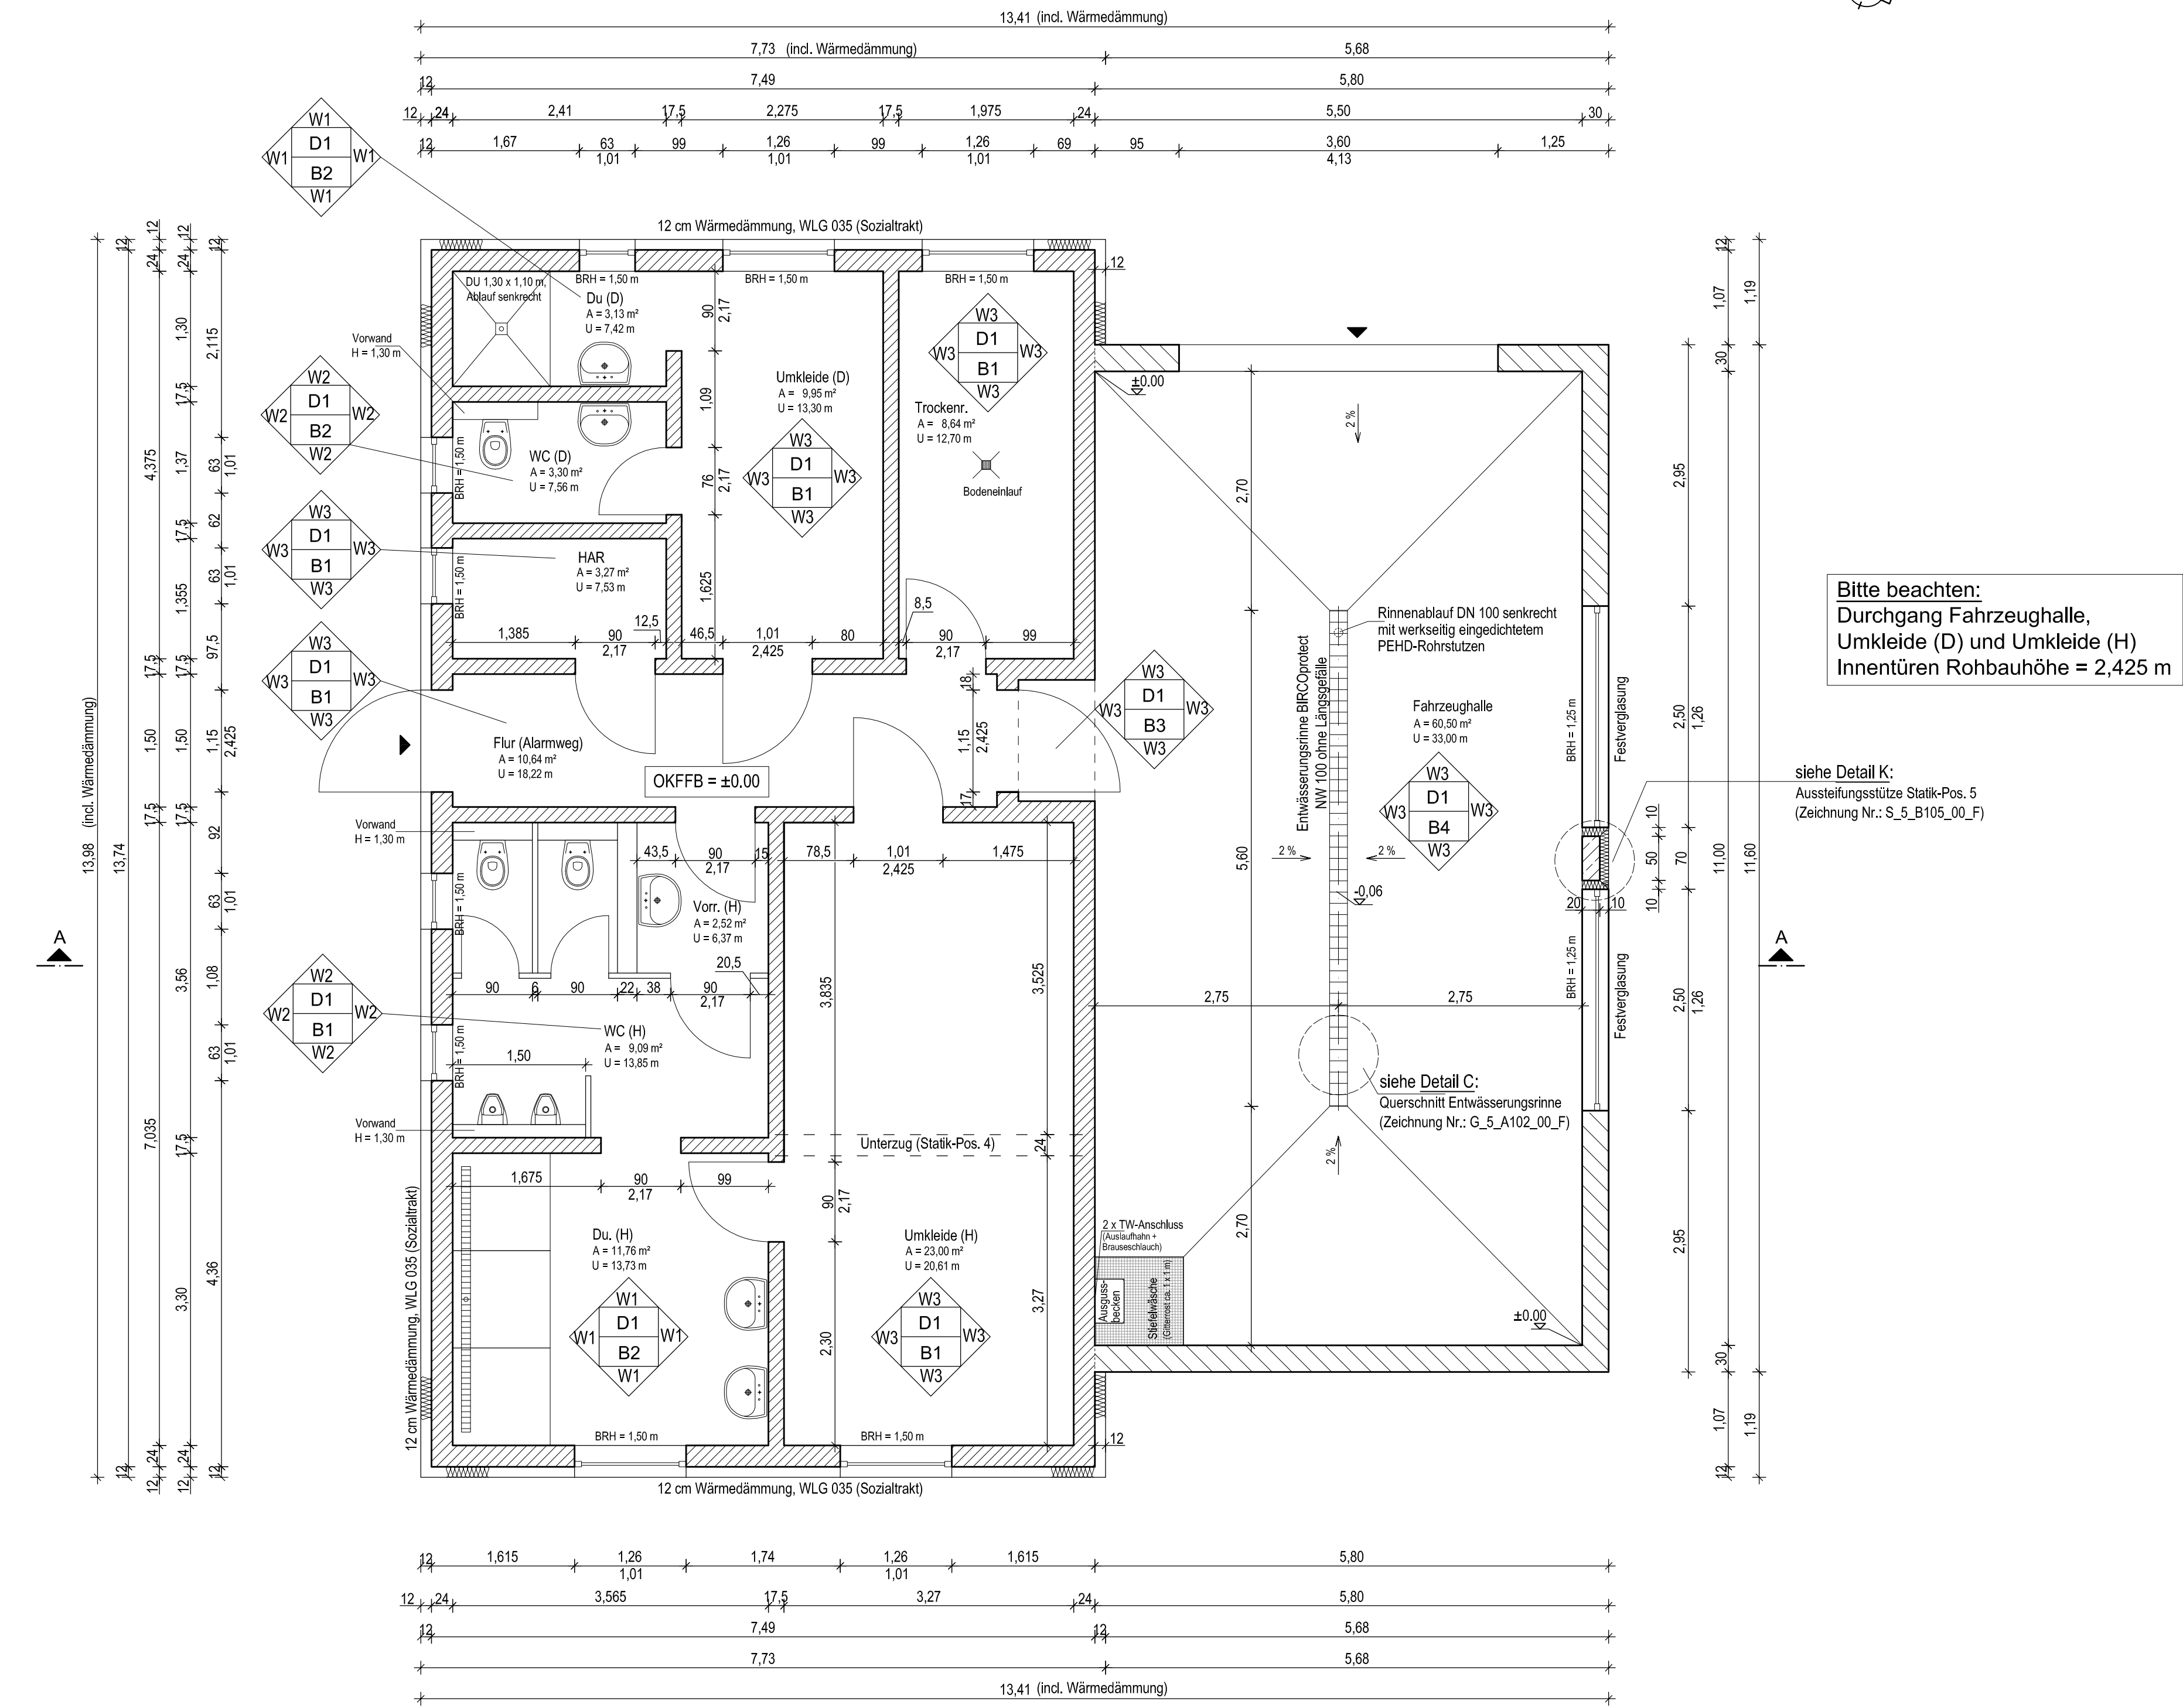

Ausbausymbol

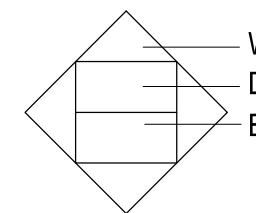

- Decke**
- D1 - Unterdecke Trockenbau mit GKB / GKBi, Anstrich Dispersionsfarbe weiß
- Bodenbelag**
- B1 - keramische Bodenfliesen R10, Format und Farbe nach Auswahl des AG
- B2 - keramische Bodenfliesen R10B, Format und Farbe nach Auswahl des AG
- B3 - keramische Bodenfliesen R11, Format und Farbe nach Auswahl des AG
- B4 - keramische Bodenfliesen R12 (Rüttelboden)
- Wand**
- W1 - keramische Wandfliesen wandhoch, Format und Farbe nach Auswahl des AG
- W2 - keramische Wandfliesen (H=1,50 m), Format 20/30 bzw. 20/20, ab H=1,50 m Putz, Anstrich Nassabrieblasse 3 (waschbeständig)
- W3 - Putz, Anstrich Nassabrieblasse 2 (scheuerbeständig)

Legende

- Mauerwerk Porotonziegel
- Mauerwerk Porenbeton
- Trockenbau- / Sanitärwände
- Wärmedämmung

- RH Raumhöhe
- OK Oberkante
- UK Unterkante
- FFB Fertigfußboden
- RFB Rohfußboden
- DÜ Dachüberstand
- TB Trockenbau
- BRH Brüstungshöhe (bezogen auf OK RFB)

Mitgeltende Normen

- ZTVE-StB 2009
- EC1
- EC2
- EC3
- EC5
- EC6
- EC7
- DIN 1054
- DIN 1986-100
- DIN 4124
- DIN 488
- DIN 18195 (12/2011)
- Zusätzliche Technische Vertragsbedingungen und Richtlinien für Erdarbeiten im Straßenbau
- Einwirkungen auf Tragwerke
- Bemessung u. Konstruktion von Stahlbeton- u. Spannbetontragwerken
- Bemessung u. Konstruktion von Stahlbauten
- Bemessung u. Konstruktion von Holzbauten
- Bemessung u. Konstruktion von Mauerwerk
- Entwurf, Berechnung u. Bemessung in der Geotechnik
- Baugrund - Sicherheitsnachweise Erd- und Grundbau
- Entwässerungsanlagen für Gebäude und Grundstücke
- Baugruben, Gräben
- Betonstahl
- Bauwerksabdichtungen

Sozialtrakt

- Fußbodenaufbau
- 1 cm Bodenbelag gemäß Ausbausymbol
 - 7 cm Zementestrich
 - Schrenzlage
 - 2x4 cm Wärmedämmung WLG 040
 - Abdichtung nach DIN 18195 (12/2011) T. 4, Pkt. 7.2, 7.4

- Wandaufbau
- Außenwände
- 12 cm Wärmedämmung (Hartschaumplatten WLG 035)
 - 24 cm Porotonmauerwerk, Planziegel T, geklebt; Rohdichteklasse $\geq 0,9 \text{ t/m}^3$; SFK 12
- Innenwände
- 17,5 cm Porotonmauerwerk, Planziegel T, geklebt; Rohdichteklasse $\geq 0,9 \text{ t/m}^3$; SFK 12 / DBM
 - Innenwände als tragende Wände im Verband mit dem Außenmauerwerk ausführen, z. B. Stumpfstoßtechnik nach Herstellerrichtlinie

- Trockenbauwände
- Vorwandinstallation, d = 22 cm
 - Sanitärrennwände in WC (D) und WC (H)

- Fenster
- Kunststoff mit Wärmeschutzisolierverglasung
 - Farbe außen RAL 3000, Farbe innen weiß

- Türen
- Außentür aus Aluminium, Farbe RAL 3000
 - Innentüren mit HPL-Deckschicht und Stahlumfassungszarge

- Stürze
- Tür- und Fensterstürze als Beton- bzw. Stahlstürze nach Statik

- Durchbrüche und Schlitz
- Ausführung in Absprache mit den Fachplanern/ Fachfirmen Heizung/Sanitär und Elektro
 - für die Größen, Querschnitte und Längen sind die geltenden Normen, insbesondere der EC6, zu beachten und einzuhalten

- Decke
- Unterhangdecke als Trockenbaudecke

- Bodenfliesen
- Keramische Bodenfliesen gemäß Ausbausymbol und nach Auswahl des AG

- Wandfliesen
- Keramische Wandfliesen gemäß Ausbausymbol und nach Auswahl des AG

- Dachaufbau
- 1-lagige Abdichtung mit einer Elastomerbitumen Dachbahn
 - Dachschräge 28 mm, OSB-Platte
 - Dachplatte B/H 8/24 cm, e = 75 cm
 - Hinterlüftung 30 - 40 mm
 - Mineralwolle, d = 20 cm, WLG 035
 - Dampfsperre

Fahrzeughalle

- Fußbodenaufbau
- 1 cm Bodenbelag gemäß Ausbausymbol
 - 7-12 cm Rüttelboden im Gefälle von 2 %
 - Dichtschlämme (mineralisch)

- Wandaufbau
- Außenwände
- 30 cm Porenbeton-Mauerwerk, Planziegel T, Rohdichteklasse $\geq 0,9 \text{ t/m}^3$; SFK 12 / MG IIa
 - Stoß- und Lagerfuge vermörtelt

- Fenster
- Kunststoff mit Wärmeschutzisolierverglasung (Festverglasung)
 - Farbe außen RAL 3000, Farbe innen weiß

- Tor
- Sektionaltor mit Torantrieb und Nothandkette
 - Dicke der Sektionen 40 mm
 - Farbe RAL 3000

- Stürze
- Tür- und Fensterstürze als Beton- bzw. Stahlstürze nach Statik

- Durchbrüche und Schlitz
- Ausführung in Absprache mit den Fachplanern/ Fachfirmen Heizung/Sanitär und Elektro
 - für die Größen, Querschnitte und Längen sind die geltenden Normen, insbesondere der EC6, zu beachten und einzuhalten

- Decke
- Unterhangdecke als Trockenbaudecke

- Bodenfliesen
- Keramische Bodenfliesen R12

- Dachaufbau
- 1-lagige Abdichtung mit einer Elastomerbitumen Dachbahn
 - Dachschräge 28 mm, OSB-Platte
 - Dachsparren B/H 8/24 cm, e = 65 cm
 - Hinterlüftung 30 - 40 mm
 - Mineralwolle, d = 20 cm, WLG 035
 - Dampfsperre

Alle Höhenangaben beziehen sich auf OKRFB!

Alle Öffnungsmaße sind Rohbaumaße!

OK FFB = $\pm 0,00 \hat{=}$ 82,20 m

Grundlage der erstellten Zeichnungen sind die Planungsunterlagen der LAS

Baubüro GmbH:

- Genehmigungsplanung vom 28.09.2015
- Bautechnische Nachweise vom 06.10.2015

15-5516

G_5_A101_00_F

PROJEKT-NR.	PLANER	LPH	PLAN-NR.	INDEX	STATUS
00	15.12.2015	Lau.	Erstellung		
INDEX	DATUM	BEARB.	ÄNDERUNGEN		

Dieser Plan gilt nur in Verbindung mit den dazugehörigen Architekten- und Fachplanerplänen (z. B. Schlitz- u. Durchbruchpläne). Differenzen zwischen diesen Plänen sind vor der Ausführung mit der örtlichen Bauleitung zu klären!

Alle Maße und Angaben sind vom Auftragnehmer selbstverantwortlich zu prüfen! Unstimmigkeiten sind dem Planverfasser sofort zu melden! Bei Nichtbeachtung haftet der Ausführende!

Arbeitsfugen sind für den späteren kraftschlüssigen Verbund z. B. mit Streckmetall abzustellen!

Oberste Schicht der nichttragenden Wände erst nach Ausschalen der Decke mauern. Die Fuge zur Decke ist elastisch auszubilden!

ARCHITEKT LAS Baubüro GmbH OT Bitterfeld, Zörbiger Str. 32; 06749 Bitterfeld-Wolfen				Tel.: 03493/43166		Fax: 03493/43168	
PLANVERFASSER  BAUBÜRO GmbH ORTSTEIL BITTERFELD ZÖRBIGER STR. 32 06749 BITTERFELD-WOLFEN TEL.: 03493-43166 FAX: 03493-43168 e-mail: info@lasbau.de				Neubau eines DIN-gerechten Stellplatzes u. Errichtung von Umkleide- und Sozialräumen für die Ortsfeuerwehr Reuden OT Reuden, Lange-Feld-Str. ,06766 Bitterfeld-Wolfen			
				BAUVORHABEN			
				BAUHERR		Stadt Bitterfeld-Wolfen vertreten durch die Oberbürgermeisterin Frau Wüst OT Wolfen, Rathausplatz 01; 06766 Bitterfeld-Wolfen	
				LEISTUNGSPHASE		GEBÄUDE PLANER	
				PLANART		Gebäude / Grundriss	
				PLANINHALT		Grundriss Sozialtrakt und Fahrzeughalle	
15.12.2015		ERST.	Lau. BEARB.	750 x 594	1:50	PLOTDATUM	
15-5516				G_5_A101_00_F			
PROJEKT-NR.				PLANER		LPH	PLAN-NR.
						INDEX	STATUS
Dieser Plan ist urheberrechtlich geschützt. Jedwede Vervielfältigung oder Weiterleitung bedarf der schriftlichen Zustimmung des Verfassers!							