
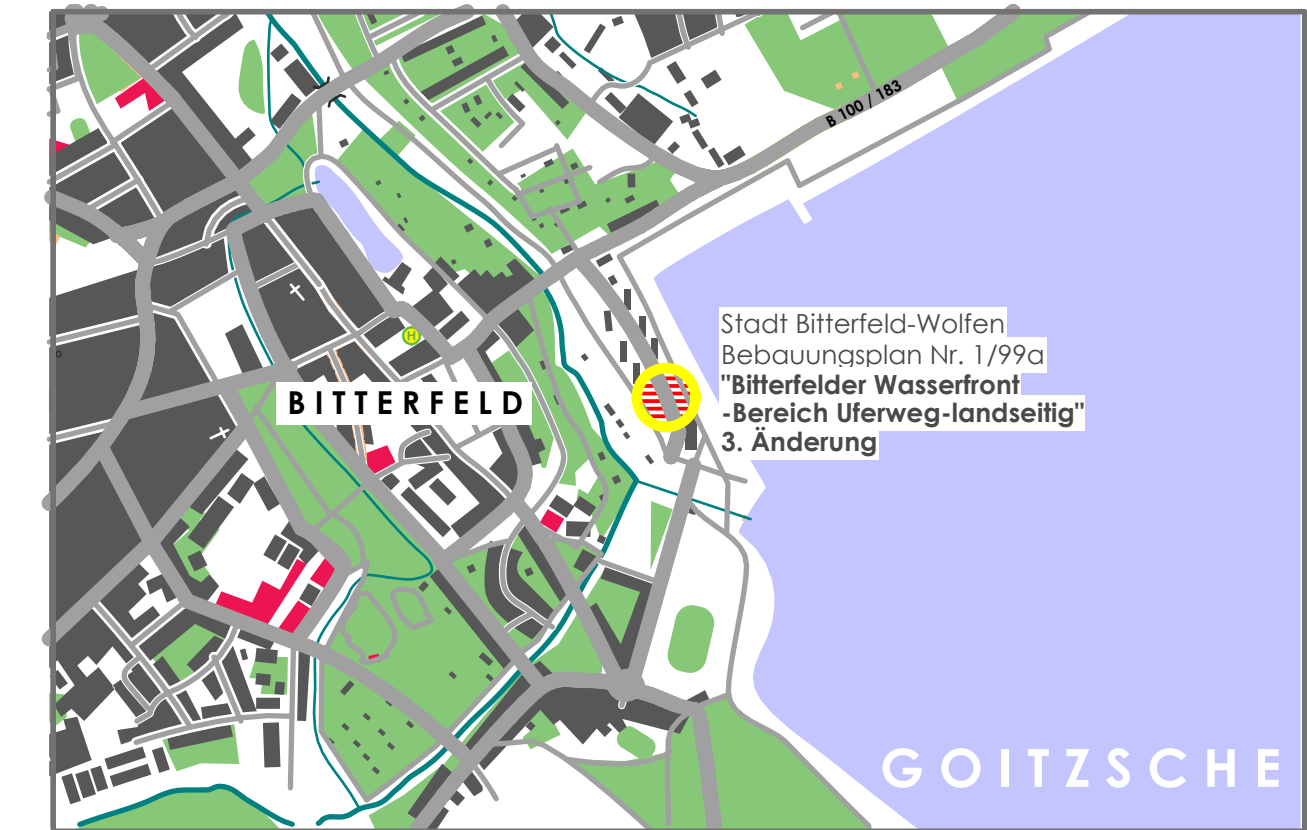
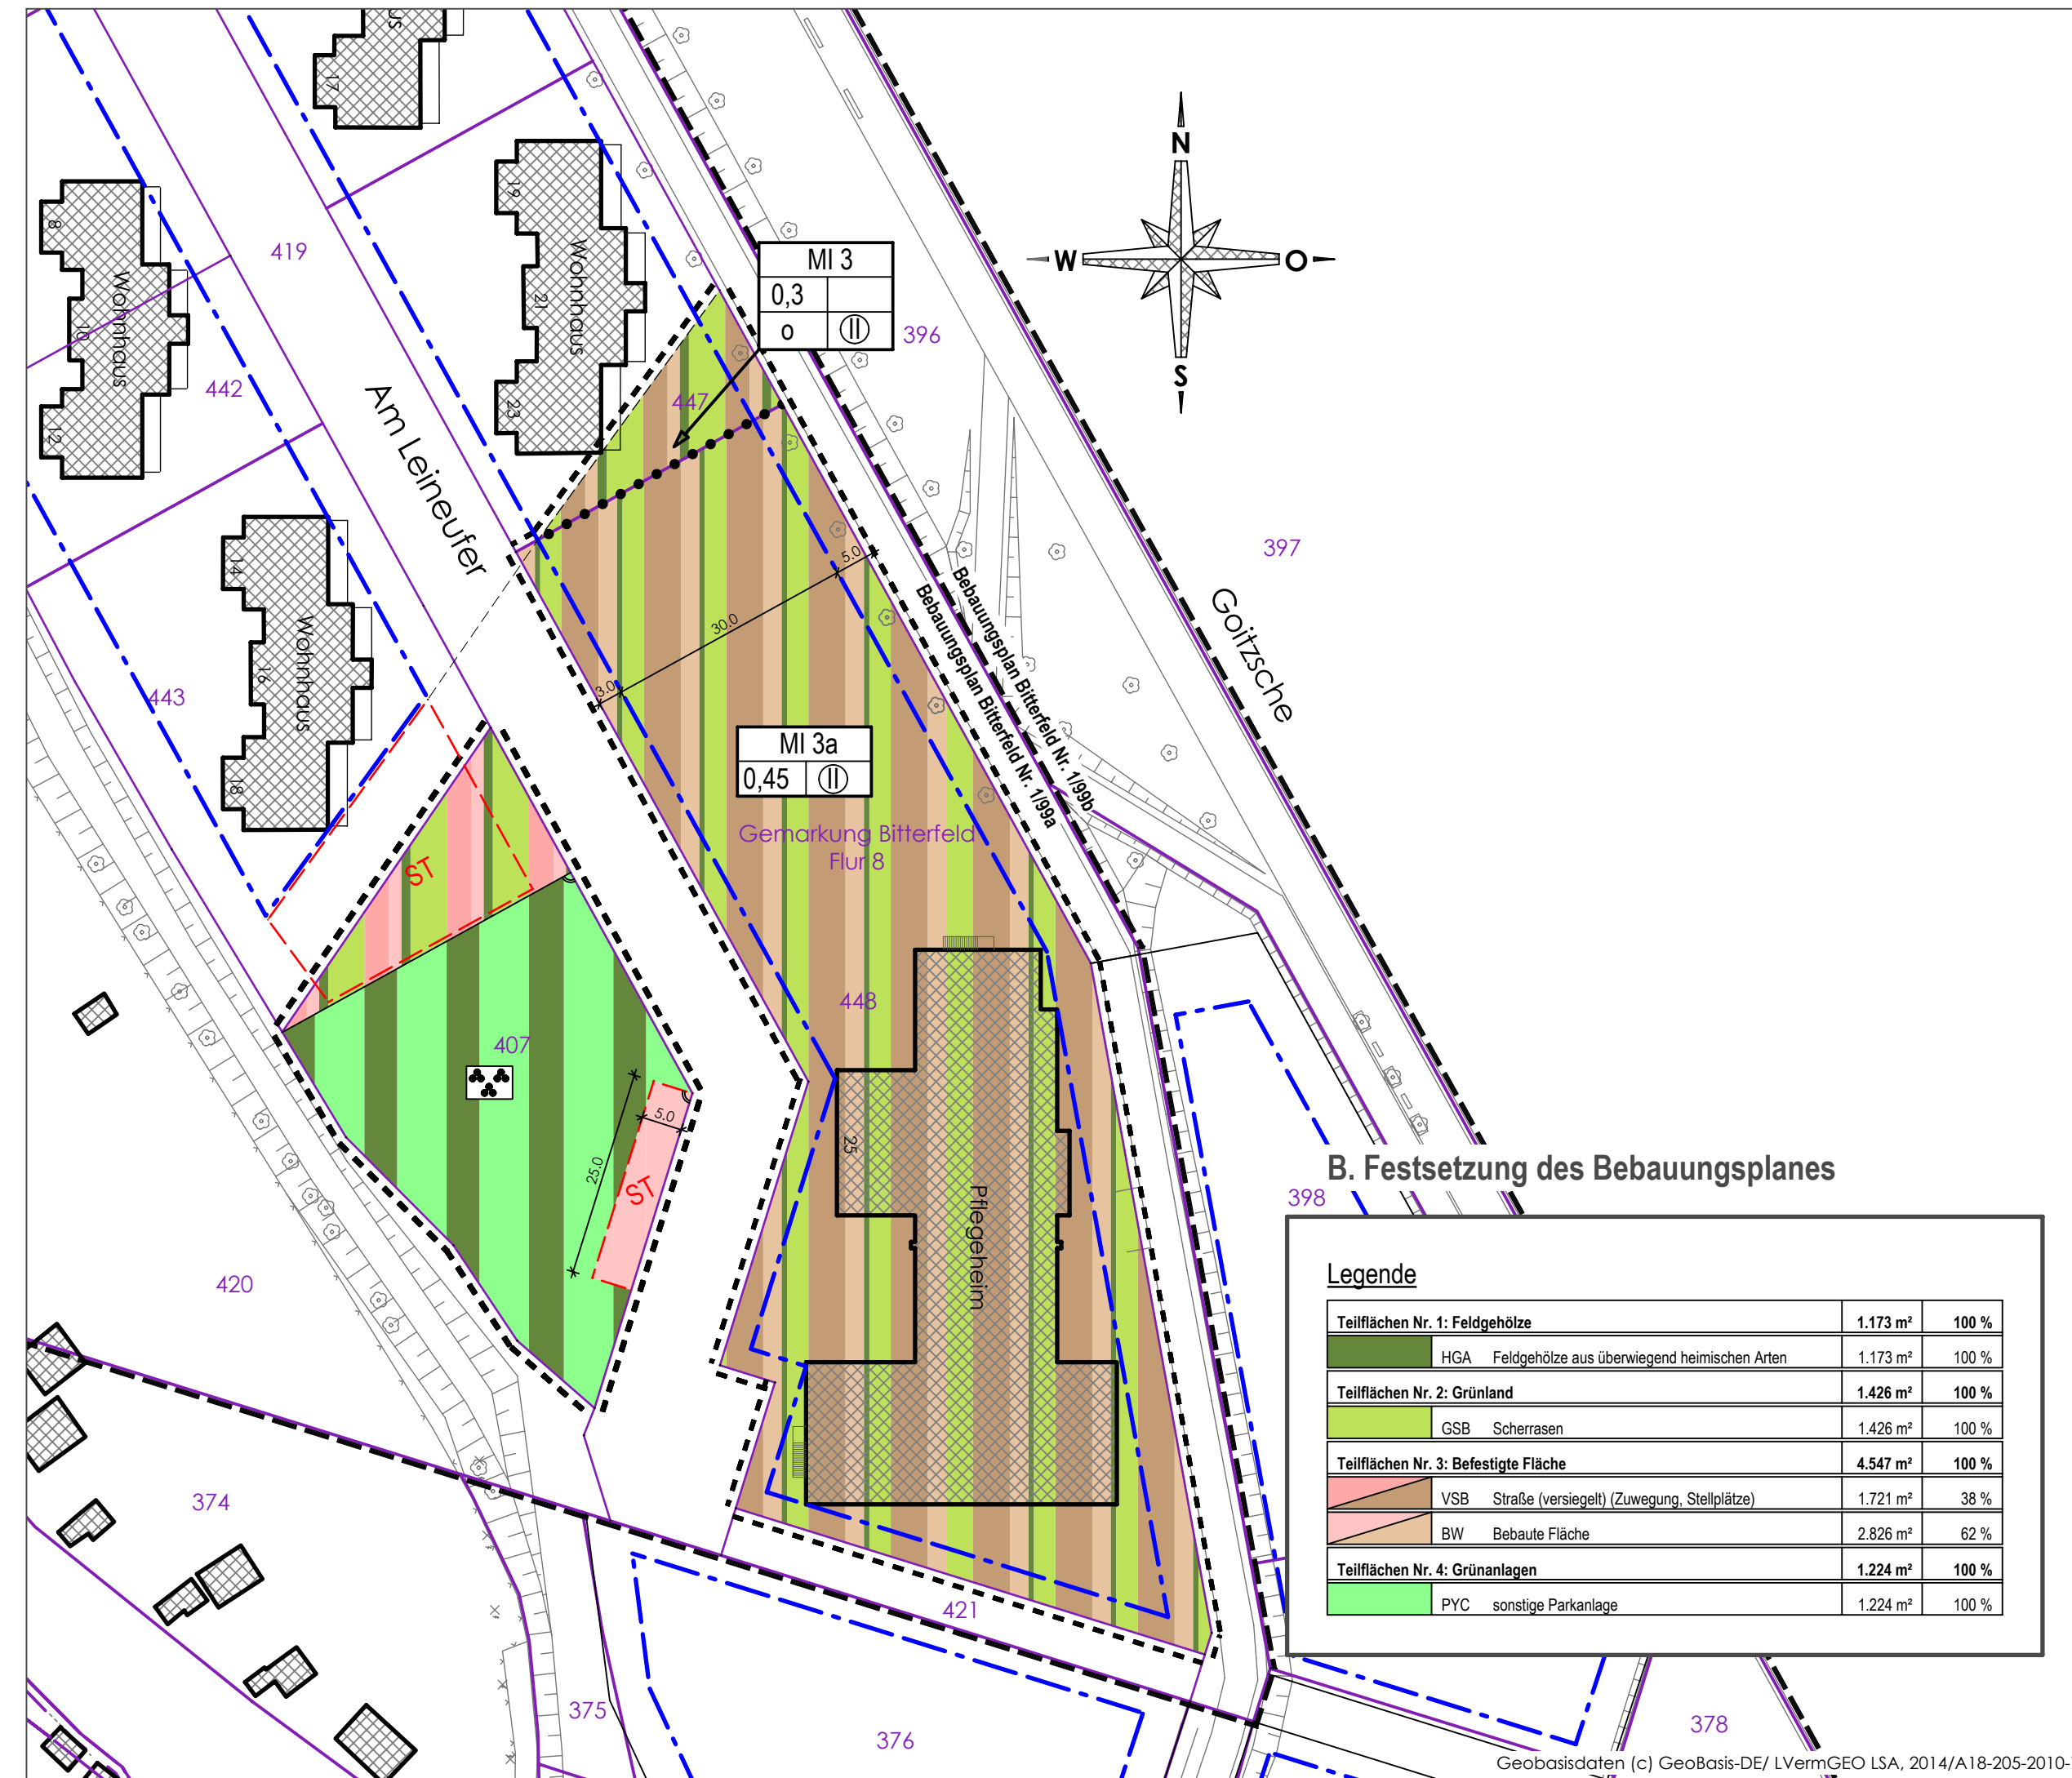


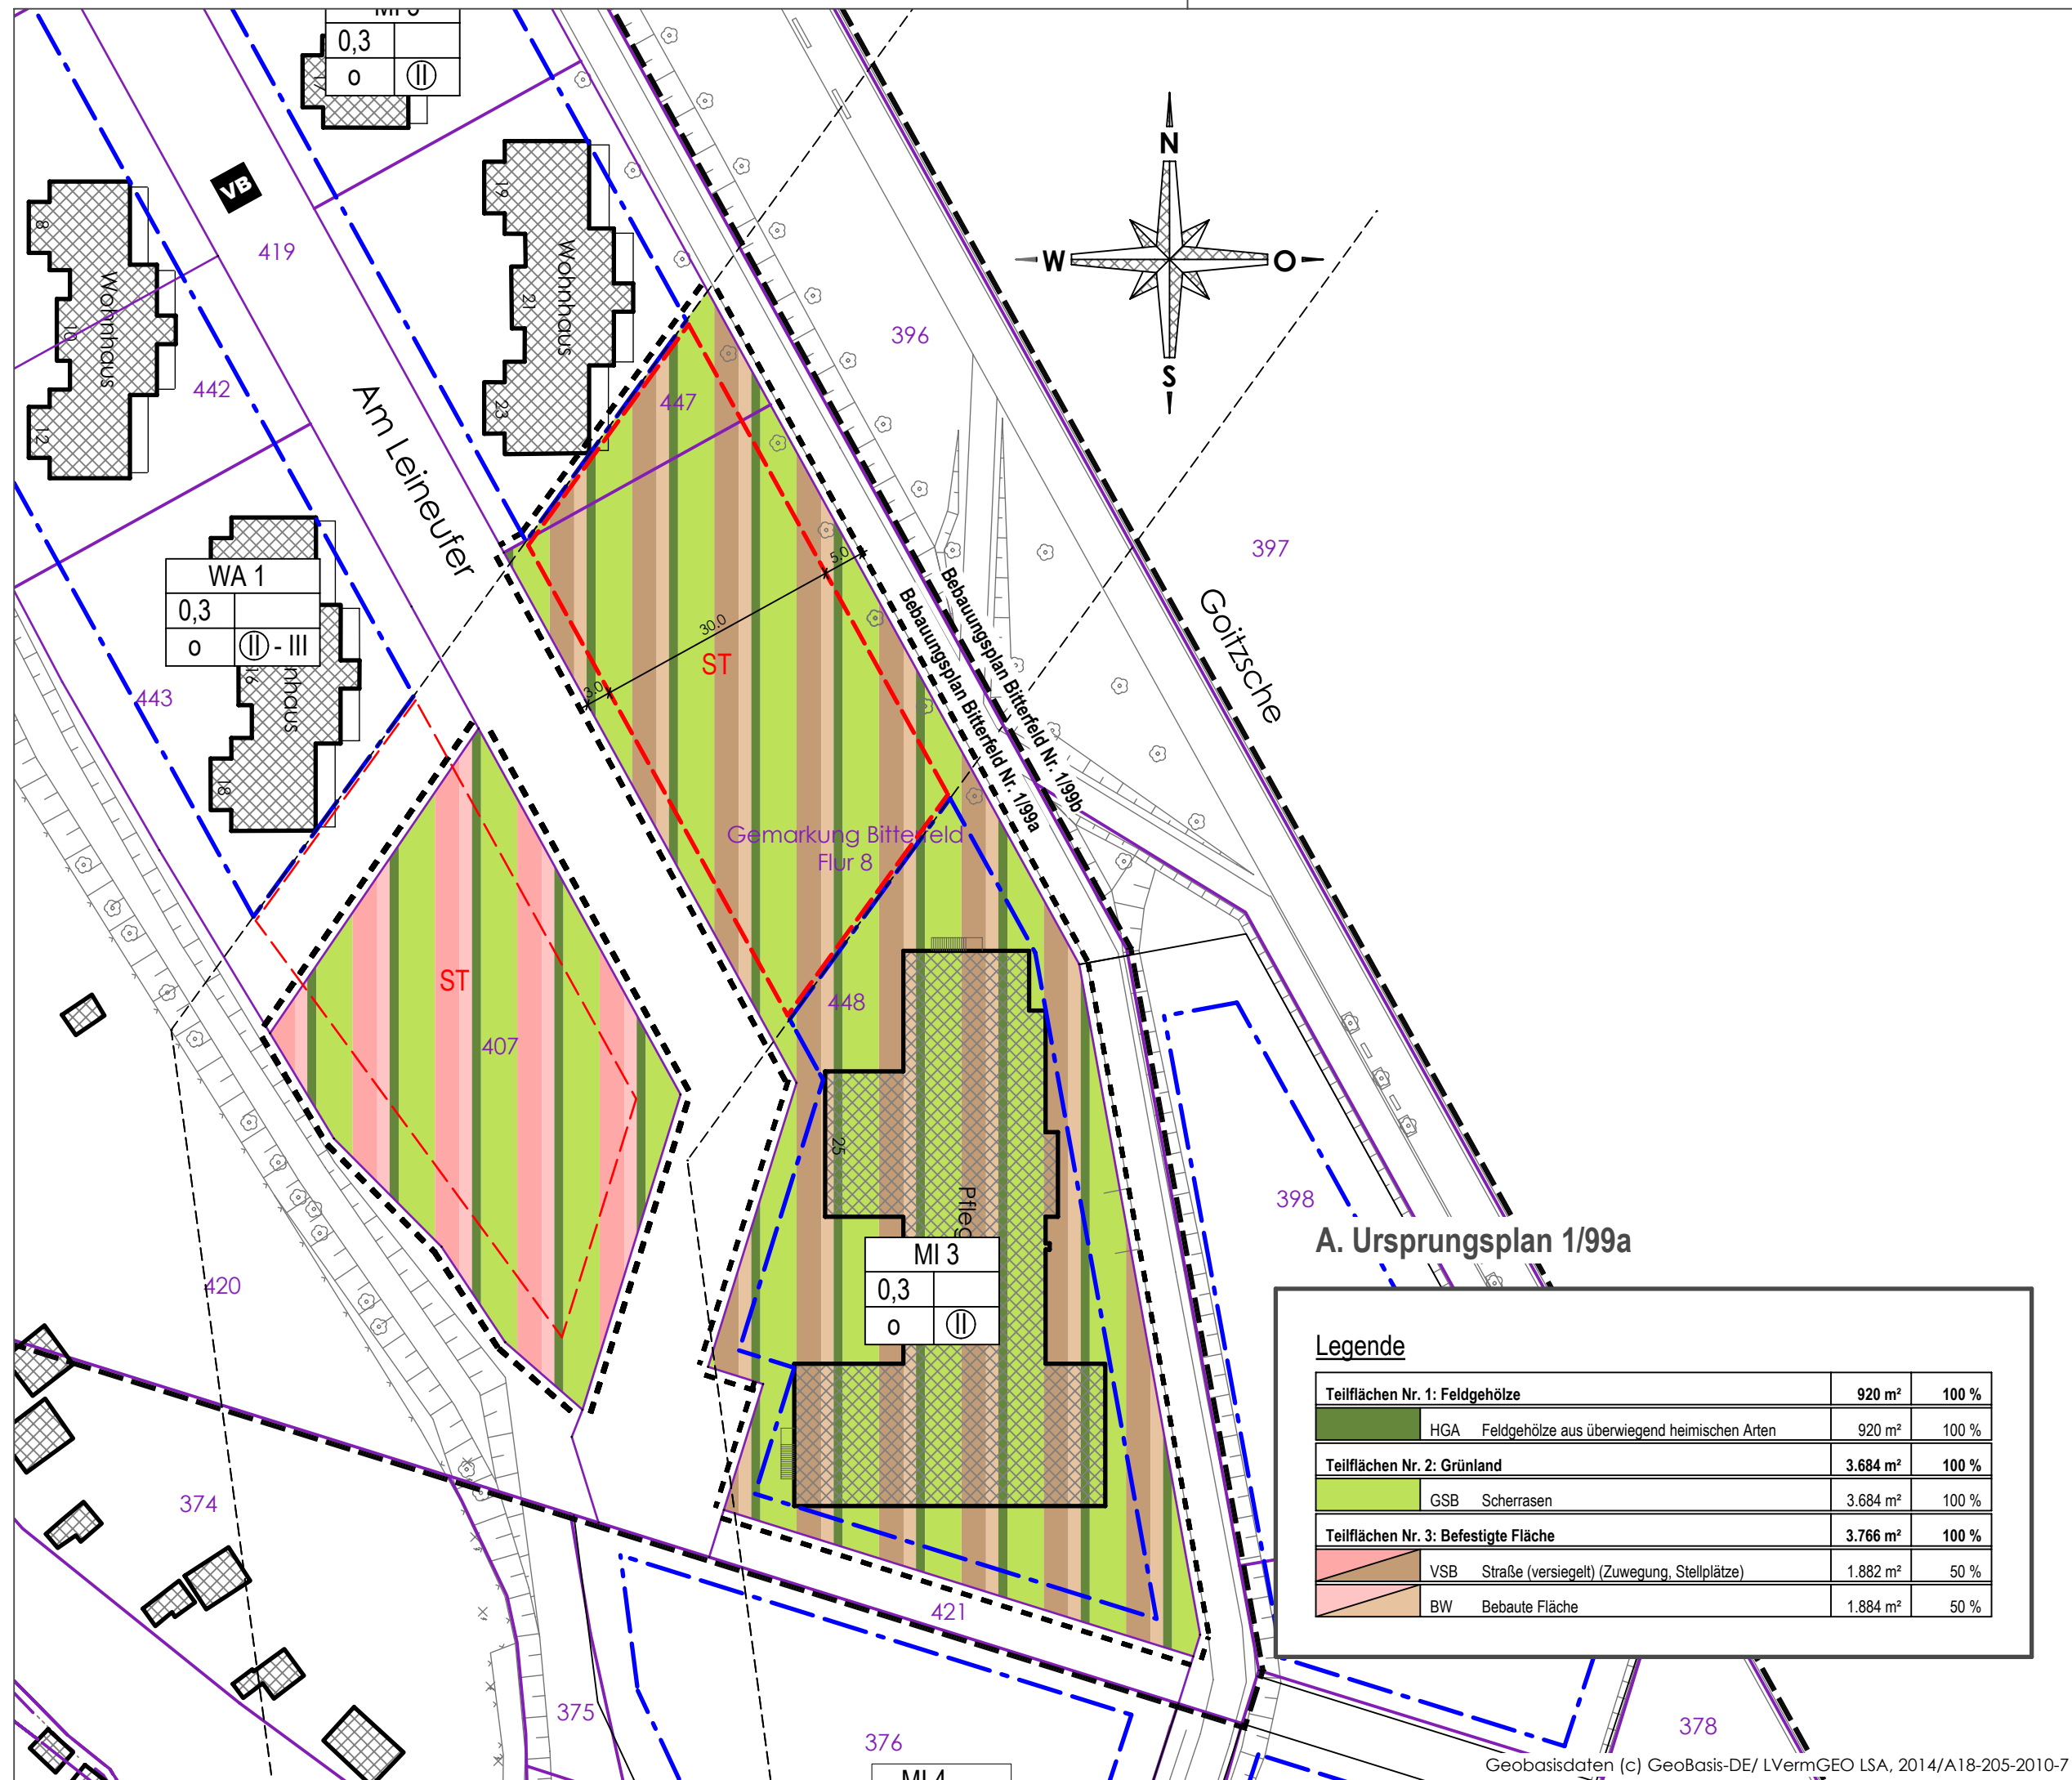

007-2016
Anlage 5

Grünordnungsplan:
Bestands- und Konfliktplan

Stadt Bitterfeld-Wolfen
Bebauungsplan Nr. 1/99a
"Bitterfelder Wasserfront - Bereich Uferweg - landseitig"
3. Änderung

Verfasser: Ing.-Büro N. Behler + Partner
Straße der Neuen Zeit 34, 06792 Sandersdorf-Brehna

Maßstab: 1 : 750

Datum: März 2016