



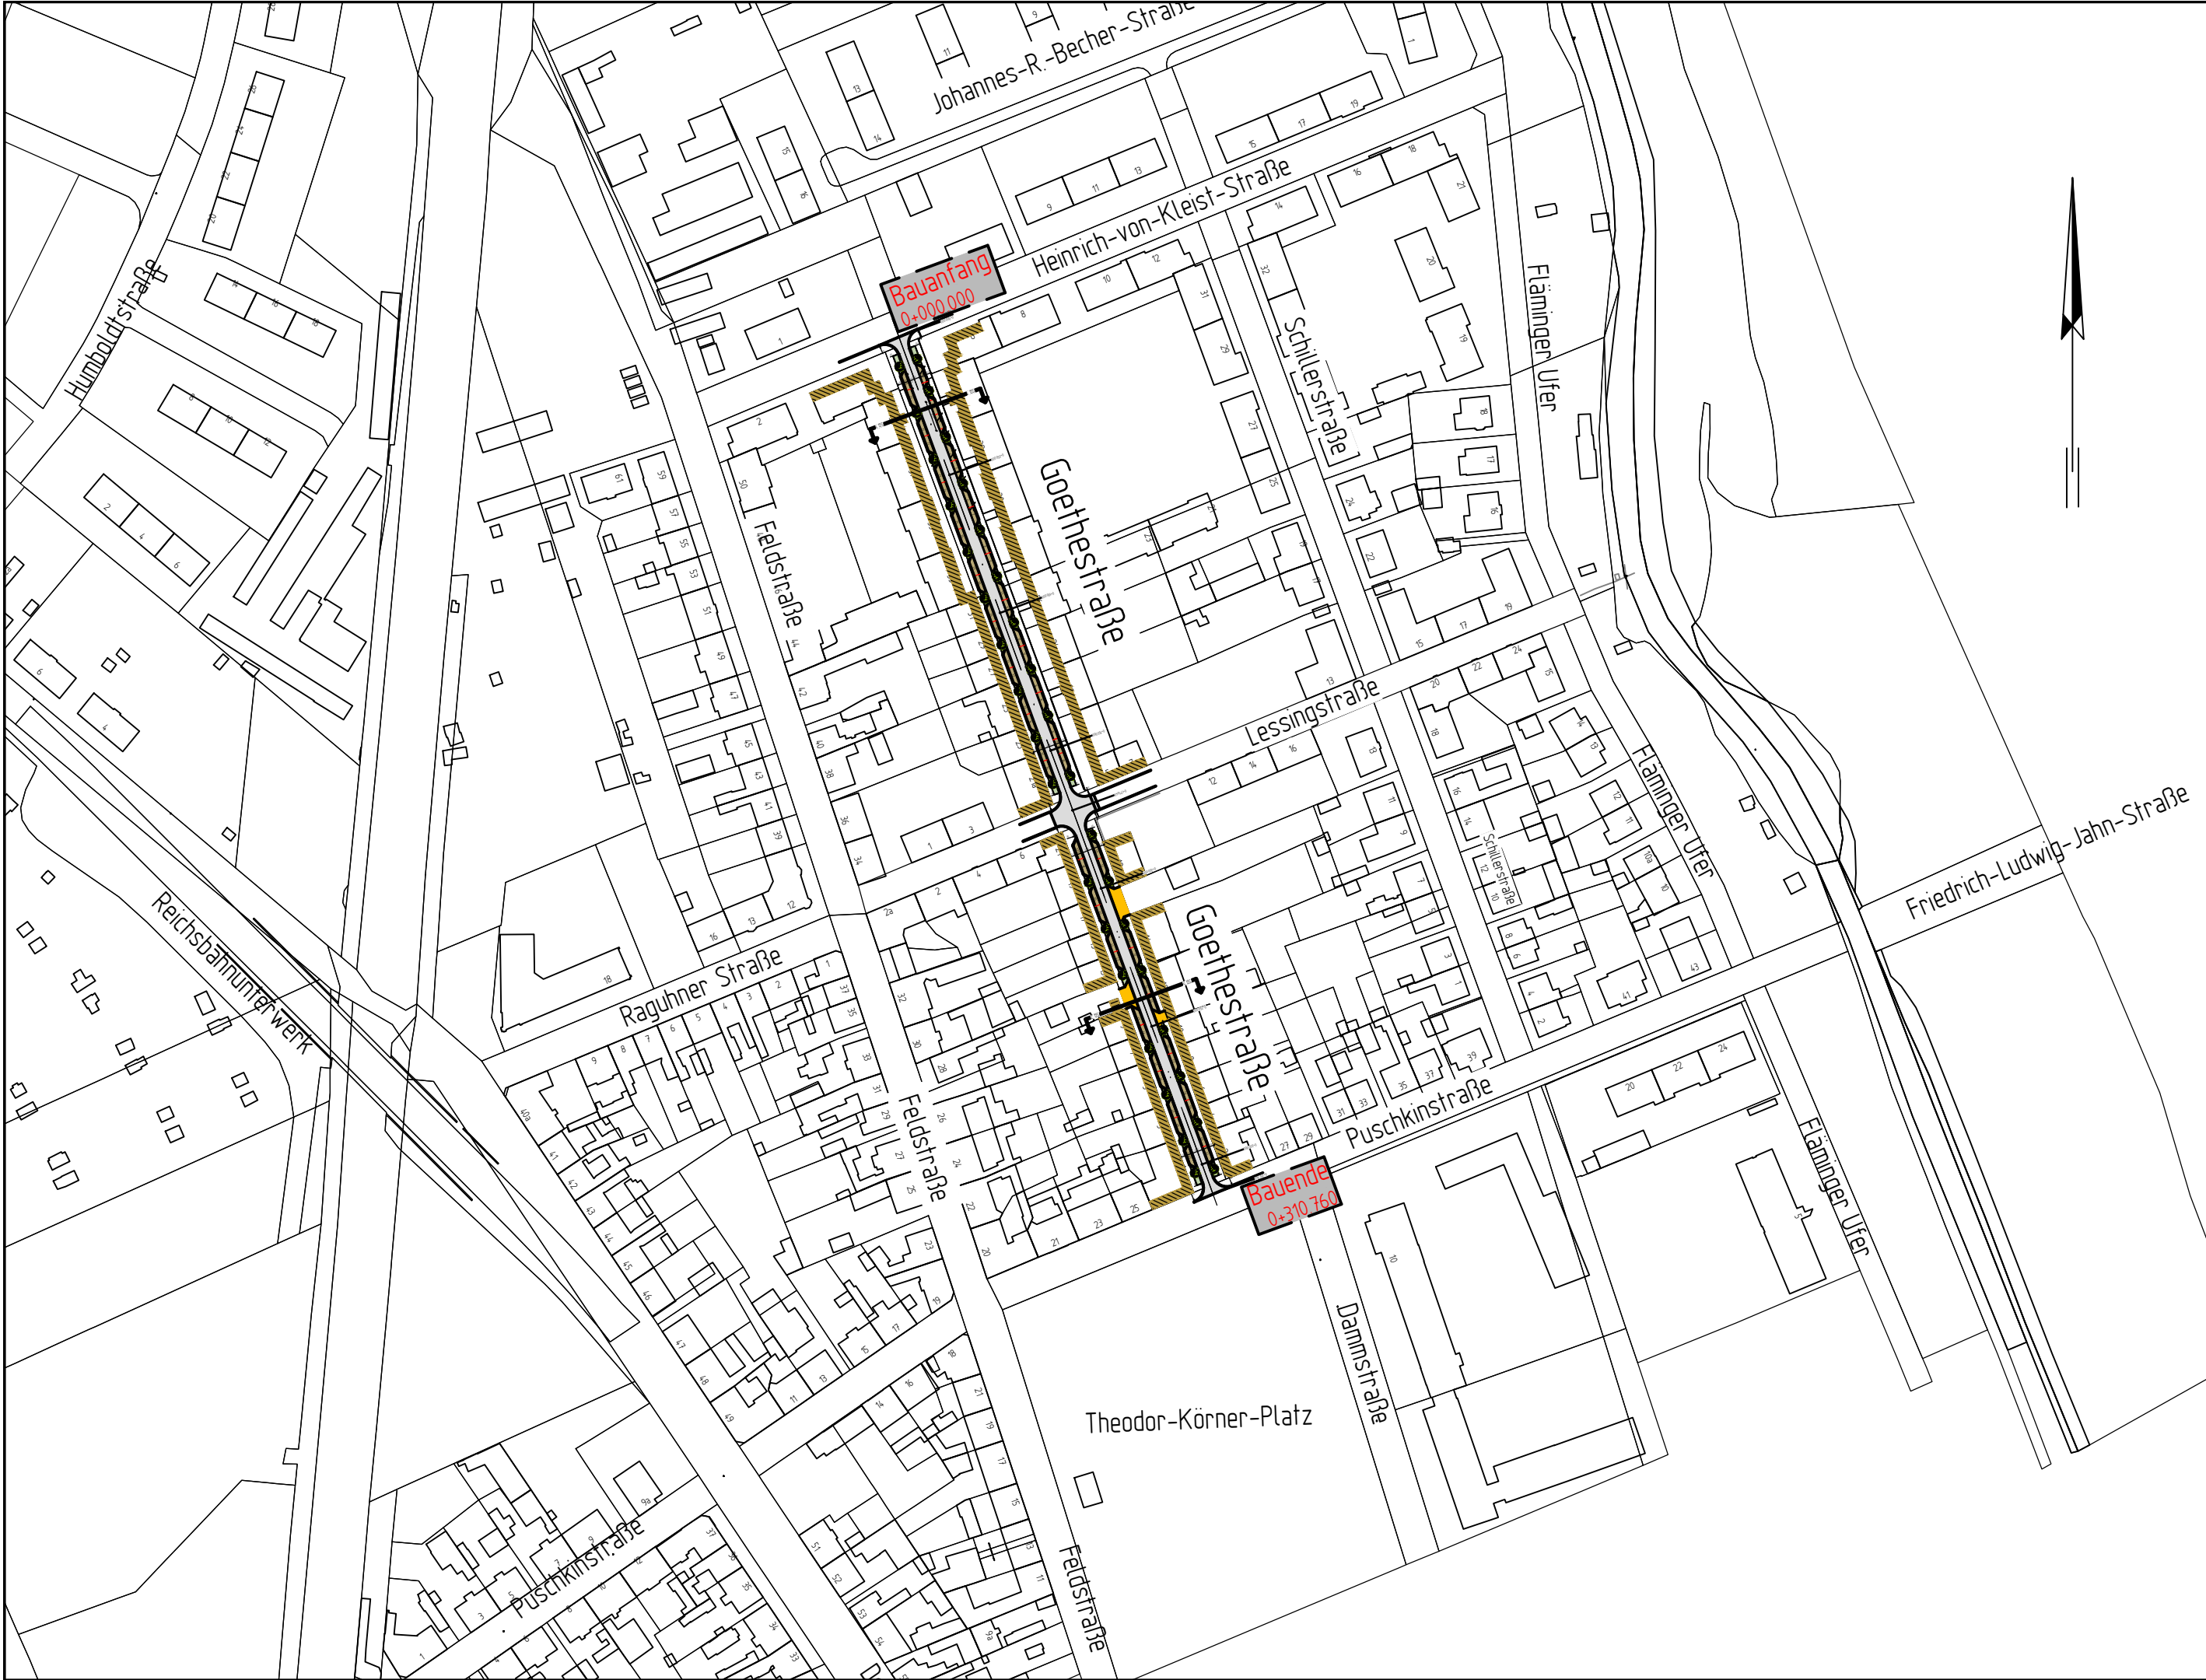

Ingenieurbüro Richter Beratende Ingenieure. Aufgestellt: Dessau-Roßlau 18.12.2015	Stadt Bitterfeld - Wolfen Tiefbauamt			
	Straßenbau Goethestraße in Bitterfeld			
	Übersichtslageplan			
Anlage:	3	Bearb.:	12/2015	Th
Blatt:	1	Gez.:	12/2015	Ri
M.:	1:2000	Gepr.:	12/2015	Th
L:\0346\05_Vorplanung_Entwurf\ACADU_3_EP_U_LP_dwg_25.01.2016 10:07:48				

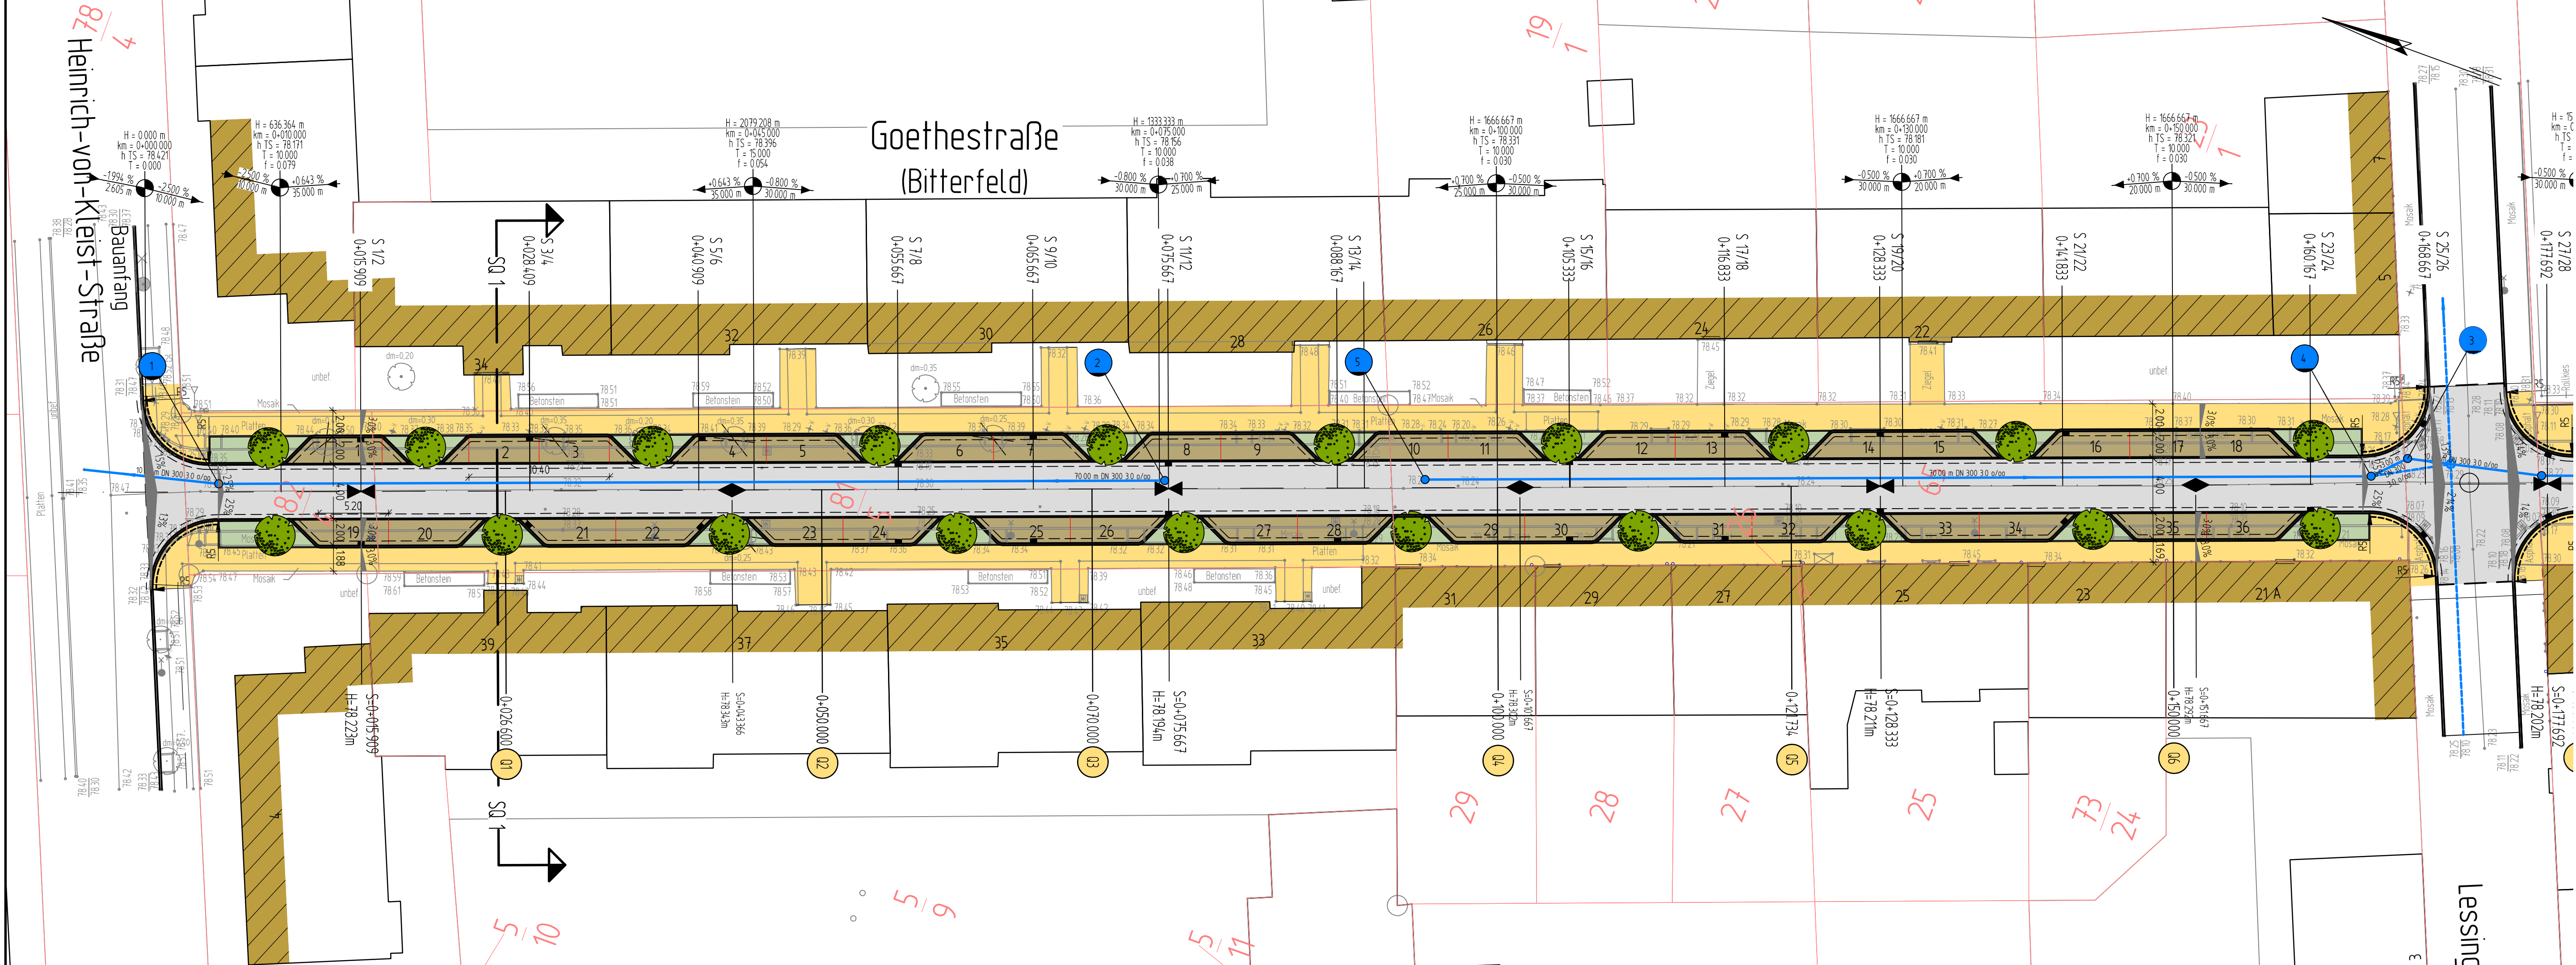

Zeichenerklärung




	Fahrbahn Asphalt mit Rinne		Neigungsbrechpunkt mit Tangentenschnittpunkt
	Gehweg Pflaster mit Bordabsenkung		Längsneigung (Gefälle, Steigung) und Strecke
	Gehwegüberfahrt Pflaster		Flurstück mit Flurstücksnummer
	Parkbucht Pflaster mit Bordabsenkung		Querprofil
	Grünfläche		Rohrleitung RW
	Baum fällen		
	Baum vorh.		
	Baum neu		
	Tiefpunkt		
	Hochpunkt		
	Querneigung		

Index	Änderung	gezeichnet	Freigabe: Datum - Name

ENTWURFSPLANUNG

STADT BITTERFELD-WOLFEN	Unterlage	5
	Blatt	1
TIEFBAUAMT		
Neubau Goethestraße in Bitterfeld	Projekt-Nr.	0346
	Datei	L:\0346\05_Vorplanung_Entwurf\ACAD\U_5_EP_LP_10_12_2015.dwg
Lageplan	Plan-Nr. - Index	EP-1.1-01
	Maßstab 1:	250
	Details 1:	.
Straßenbau		
 Ingenieurbüro Richter Beratende Ingenieure.	Aufgestellt: Dessau-Roßlau, den 18.12.2015	
	bearbeitet	12/2015 Ri/Th
	gezeichnet	12/2015 Ri
	geprüft	12/2015 Th
Wilhelm-Müller-Str.e 7, 06844 Dessau-Roßlau Tel.: 0340/87777-0 E-Mail: DE @ Richter-ingenieure.de		




Grundplan	Blatt	Ingenieurbüro Richter GmbH
Vermessungsplan	Lagebezugssystem: ETRS 89 (UTM 32) Höhenbezugssystem: DHHN 92 (HS 160)	Wilhelm-Müller-Str. 7 06844 Dessau-Roßlau
		Unterschrift / Datum

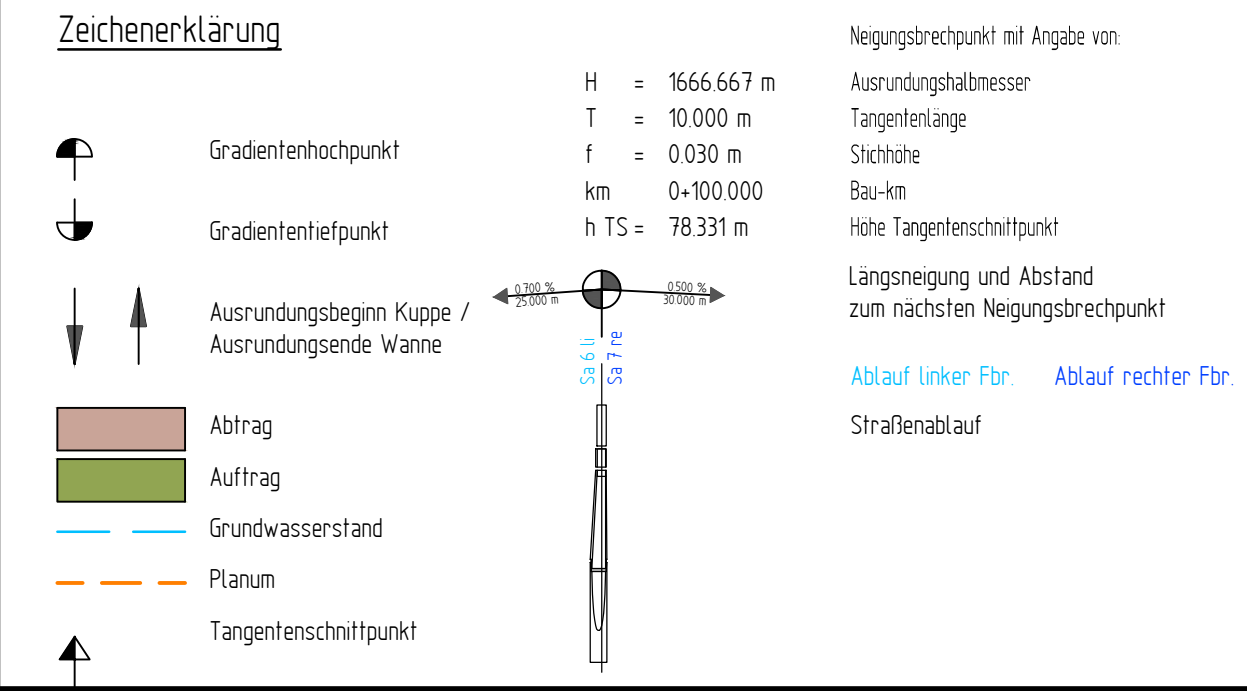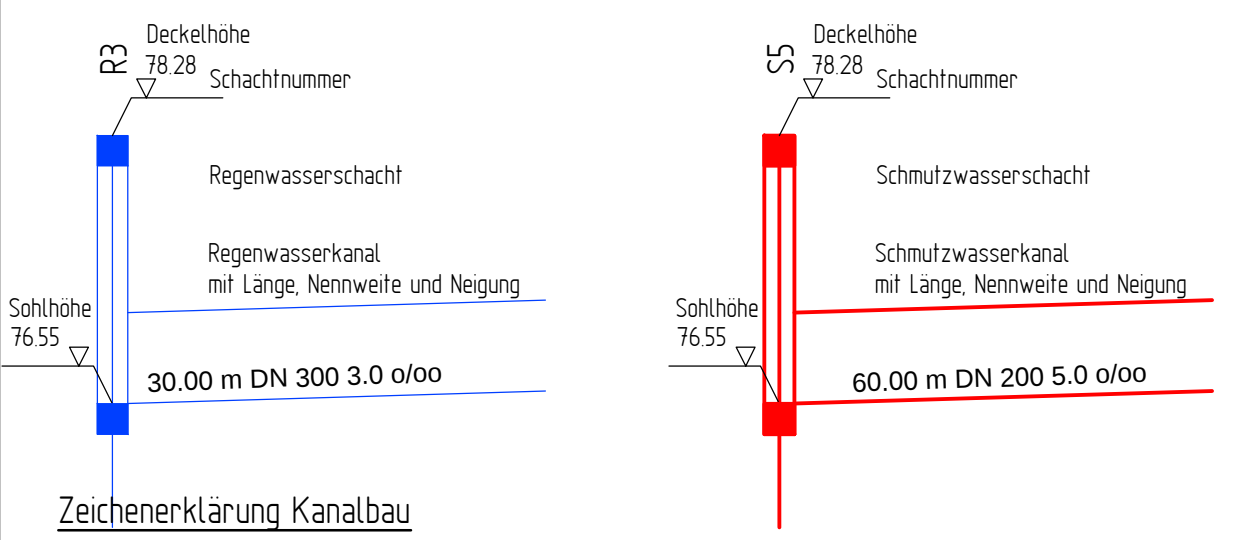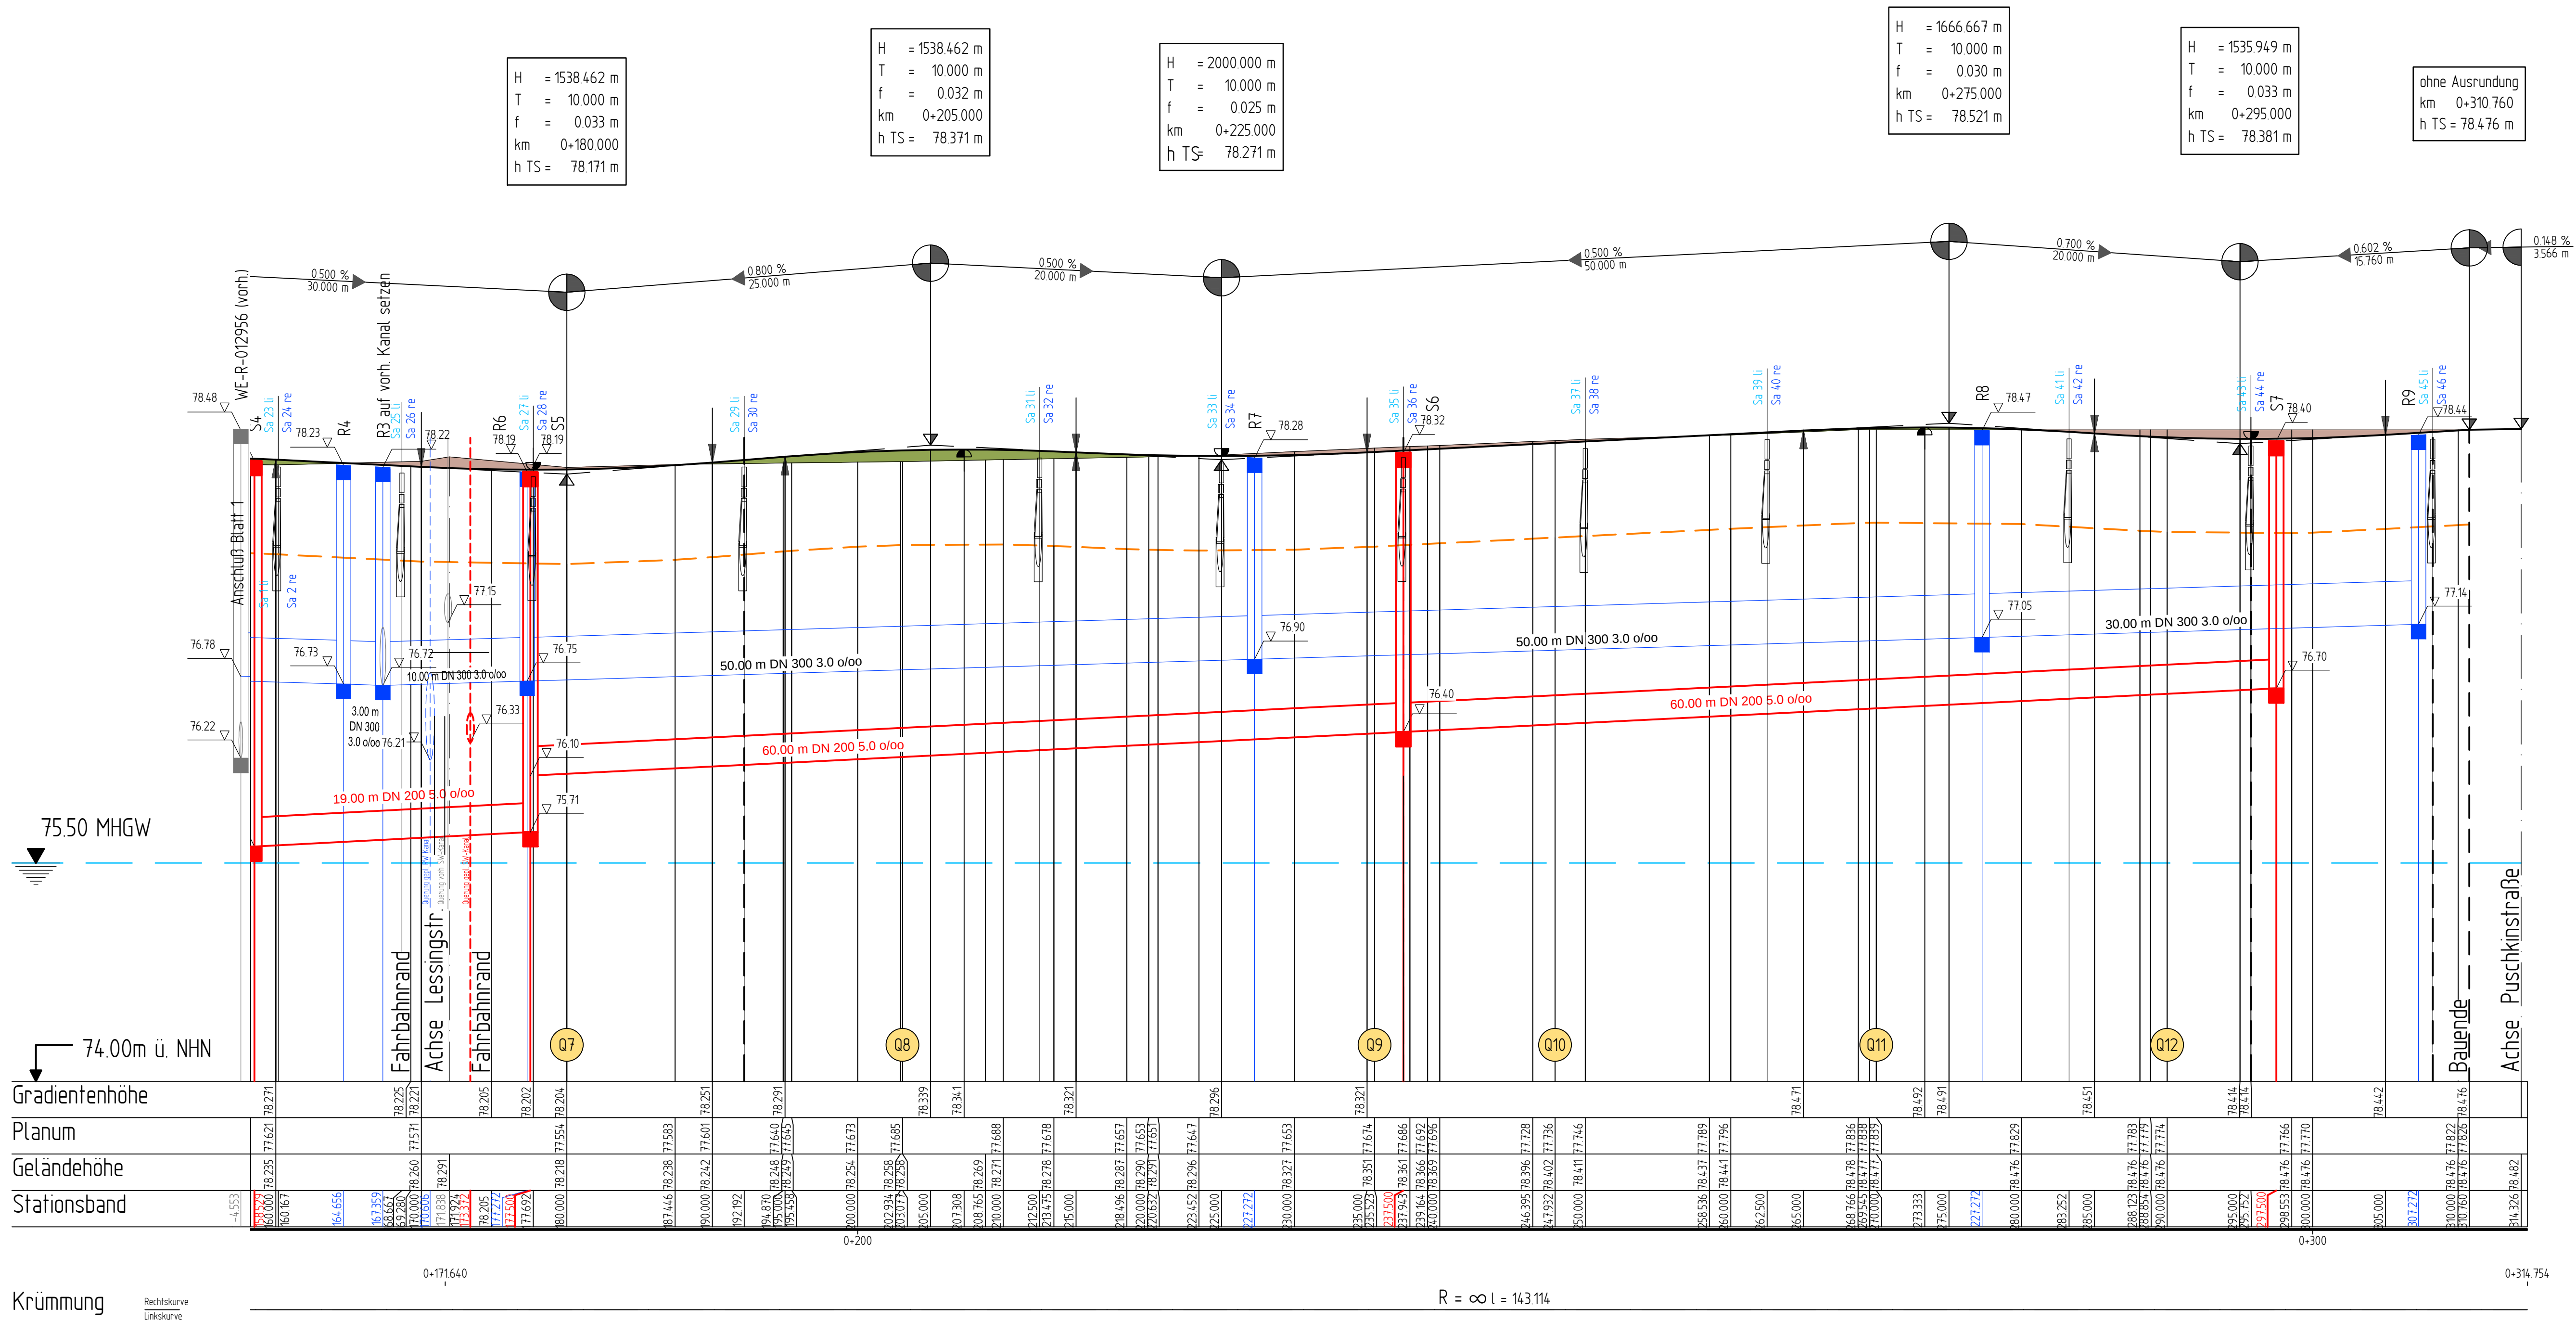

Index	Änderung	gezeichnet	Freigabe: Datum - Name

ENTWURFSPLANUNG

STADT BITTERFELD-WOLFEN TIEFBAUAMT	Unterlage	6
	Blatt	2
Neubau Goethestraße in Bitterfeld	Projekt-Nr.	0346
	Dateli	L:\0346\05_Vorplanung_Entwurf\ACAD\U_6_EP_HP_04_12_06.dwg
Höhenplan Straßenbau	Plan-Nr. - Index	EP-1.1-01
	Maßstab 1:	250
Ingenieurbüro Richter Beratende Ingenieure.	bearbeitet	12/2015 Ri/Th
	gezeichnet	12/2015 Ri
Aufgestellt: Dessau-Roßlau, den 18.12.2015	geprüft	12/2015 Th
	geprüft	Th
Grundplan	Blatt	Ingenieurbüro Richter GmbH Wilhelm-Müller-Str. 7 06844 Dessau-Roßlau
Vermessungsplan	Logebezugsystem: Höhenbezugsystem:	ETRS 89 (UTM 32) DHN 92 (HS 160)
Unterschrift / Datum		

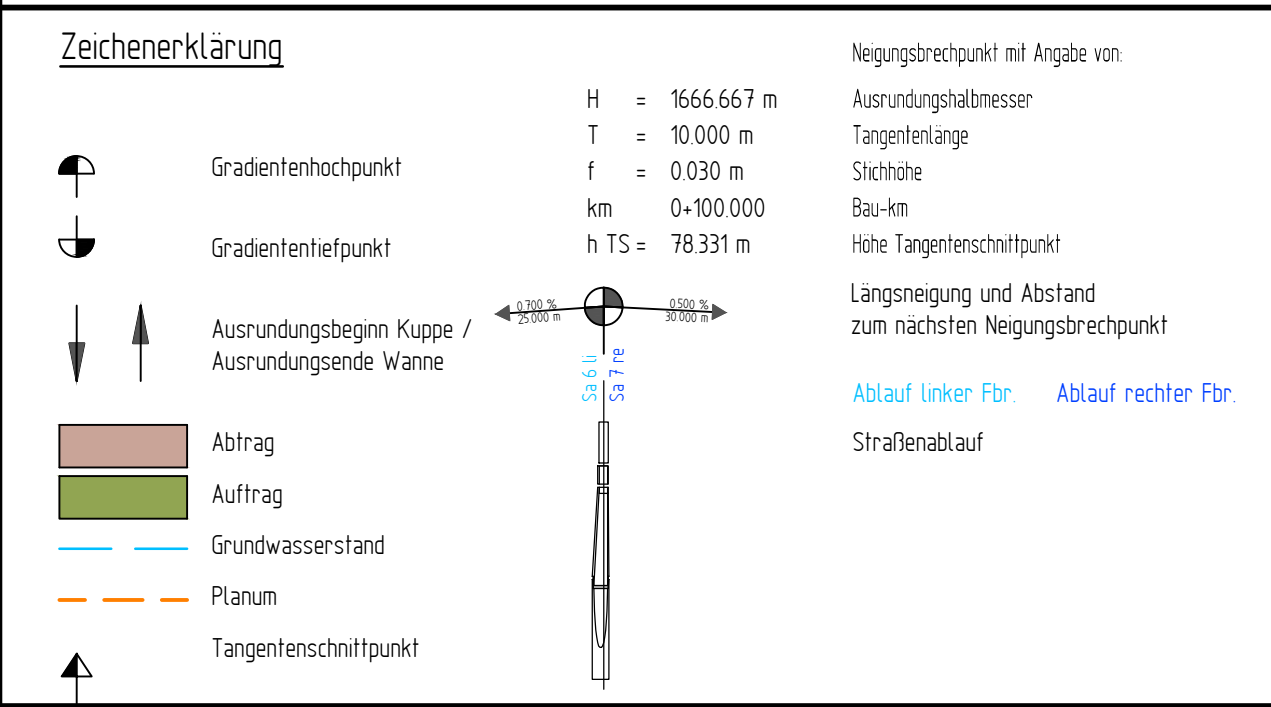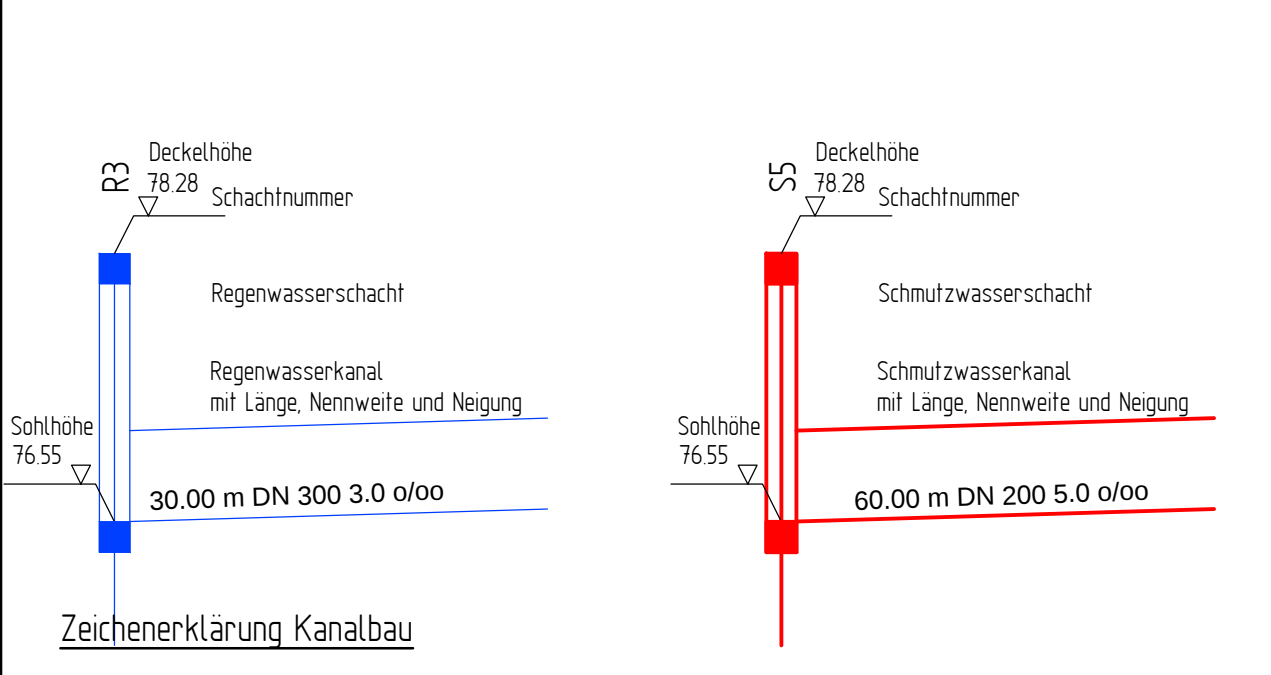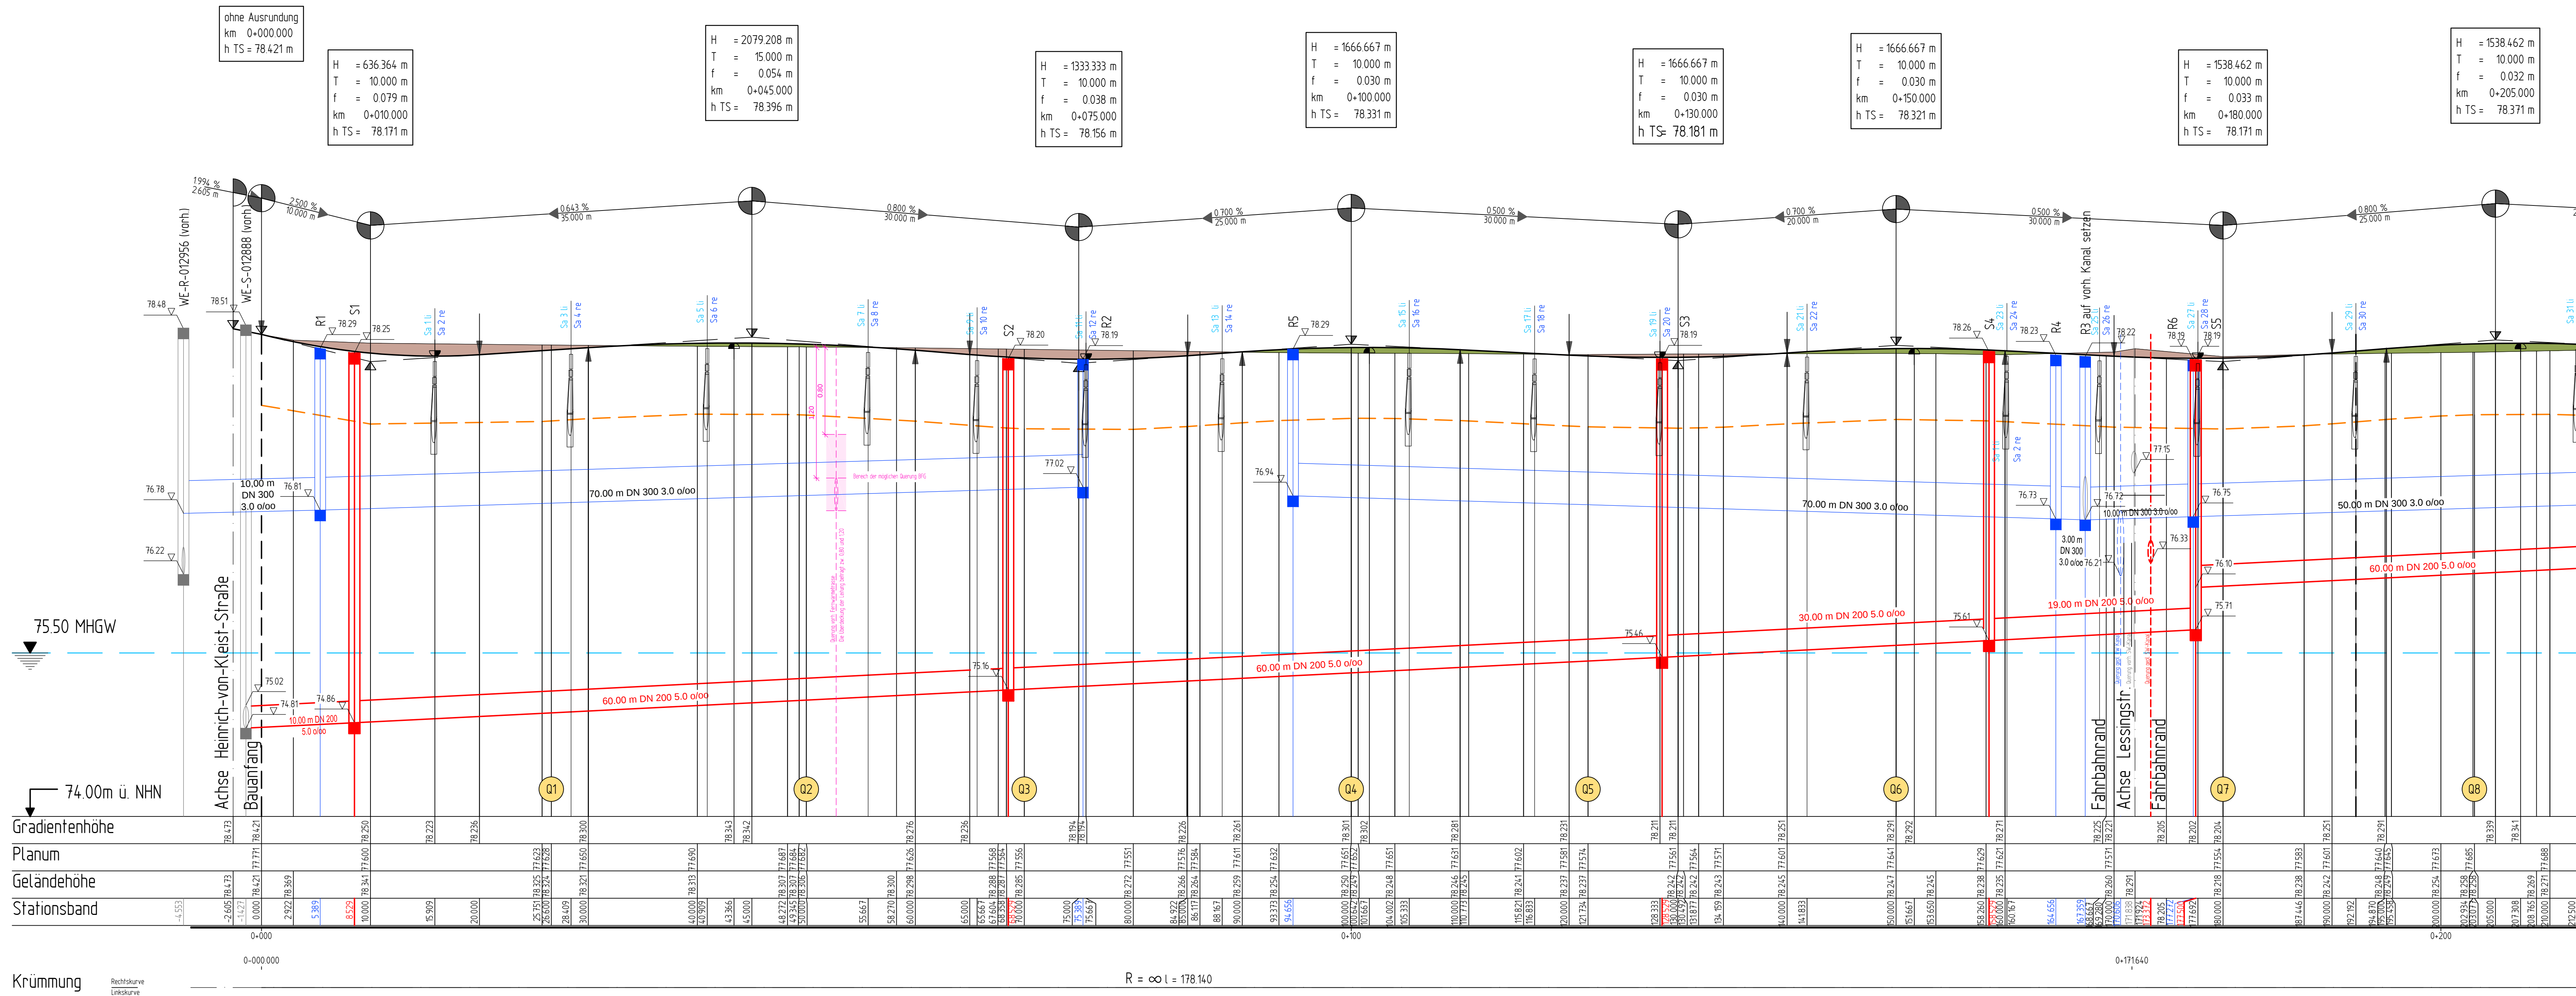


Index	Änderung	gezeichnet	Freigabe: Datum - Name

ENTWURFSPLANUNG

STADT BITTERFELD-WOLFEN		Unterlage	5
TIEFBAUAMT		Blatt	1
Neubau Goethestraße in Bitterfeld		Projekt-Nr.	0346
		Datei	L:\034605_Vorplanung_Entwurf\ACAD_U_0_EP_HP_H4_12_06.dwg
Lageplan Straßenbau		Plan-Nr. - Index	EP-1.1-01
		Maßstab 1:	250
		Details 1:	
		Aufgestellt:	Dessau-Roßlau, den 18.12.2015
		gezeichnet	12/2015 Ri
		geprüft	12/2015 Th
Grundplan		Blatt	
Vermessungsplan		Logebezugsystem:	ETRS 89 (UTM 32)
		Höhenbezugsystem:	DHN 92 (HS 160)
		Interpretation:	Ingenieurbüro Richter GmbH Wilhelm-Müller-Str. 7 06844 Dessau-Roßlau Unterschrift / Datum

SQ 1

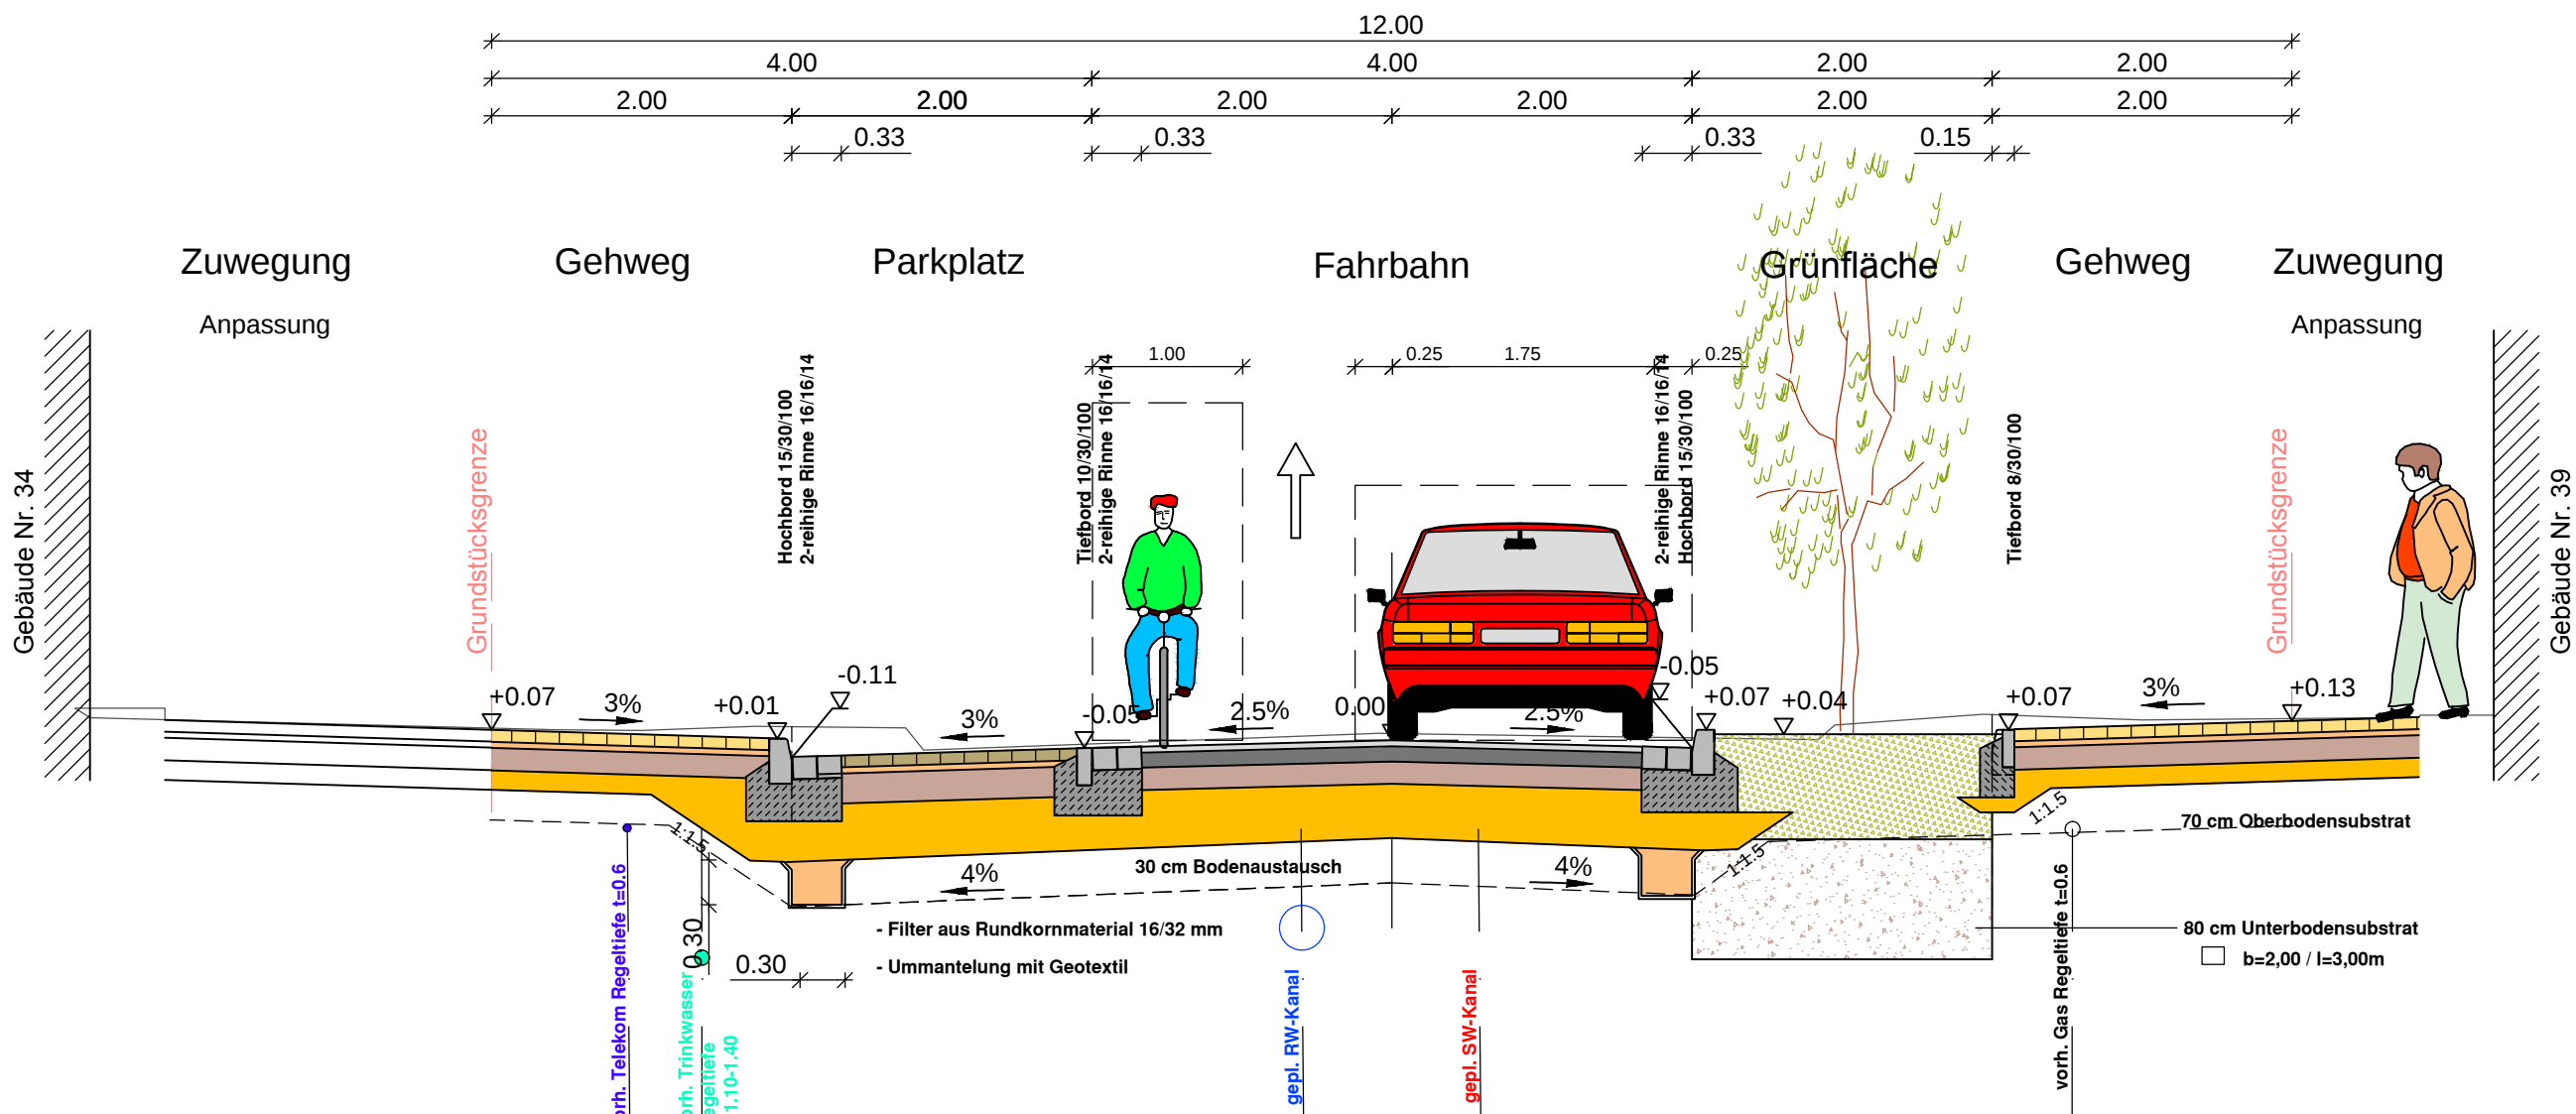

Parkplatz	Fahrbahn	Gehweg
BK 0,3 Tafel 3, Zeile 1 RSTO 12	BK 1,0 Tafel 1, Zeile 3 RSTO 12	Tafel 6 Zeile 1 RSTO 12
8 cm Betonsteinpflaster	4 cm Asphaltbeton AC 16 TD 50/70	8 cm Betonsteinpflaster
4 cm Splitt-Sand-Gemisch 0/6	10 cm Asphalttragschicht AC 32 TN 70/100	4 cm Splitt-Sand-Gemisch 0/6
15 cm Schottertragschicht B1 0/32 Ev2 > 120 MPa	15 cm Schottertragschicht B1 0/32 Ev2 > 150 MPa	15 cm Schottertragschicht B1 0/32 Ev2 > 80 MPa
28 cm Frostschuttschicht B2 0/45 Ev2 > 100 MPa	36 cm Frostschuttschicht B2 0/45 Ev2 > 120 MPa	13 cm Frostschuttschicht B2 0/45
55 cm Gesamtaufbau auf Planum Ev2 > 45 MPa	65 cm Gesamtaufbau auf Planum Ev2 > 45 MPa	40cm Gesamtaufbau auf Planum Ev2 > 45 MPa
30 cm Bodenaustausch	30 cm Bodenaustausch	20cm Bodenaustausch


Index	Änderung	gezeichnet	Freigabe: Datum - Name

ENTWURFSPLANUNG

STADT BITTERFELD-WOLFEN TIEFBAUAMT	Unterlage	14	
	Blatt	1	
Neubau Goethestraße in Bitterfeld	Projekt-Nr.	0346	
	Datei	L:\0346\05_Vorplanung_Entwurf\ACAD U_14_EP_RP_01_12_2015.dwg	
Straßenquerschnitt Straßenbau SQ1	Plan-Nr. - Index	EP-1.1-01	
	Maßstab 1:	50	
	Details 1:		
Ingenieurbüro Richter Beratende Ingenieure. Wilhelm-Müller-Str.e 7, 06844 Dessau-Roßlau Tel.: 0340/87777-0 E-Mail: DE @ Richter-ingenieure.de Aufgestellt: Dessau-Roßlau, den 18.12.2015	bearbeitet	12/2015	Ri/Th
	gezeichnet	12/2015	Ri
	geprüft	12/2015	Th

Grundplan	Blatt		hergestellt Ingenieurbüro Richter GmbH Wilhelm-Müller -Str. 7 06844 Dessau-Roßlau Unterschrift / Datum
Vermessungsplan	Lagebezugssystem:	ETRS 89 (UTM 32)	
	Höhenbezugssystem:	DHHN 92 (HS 160)	

SQ 2

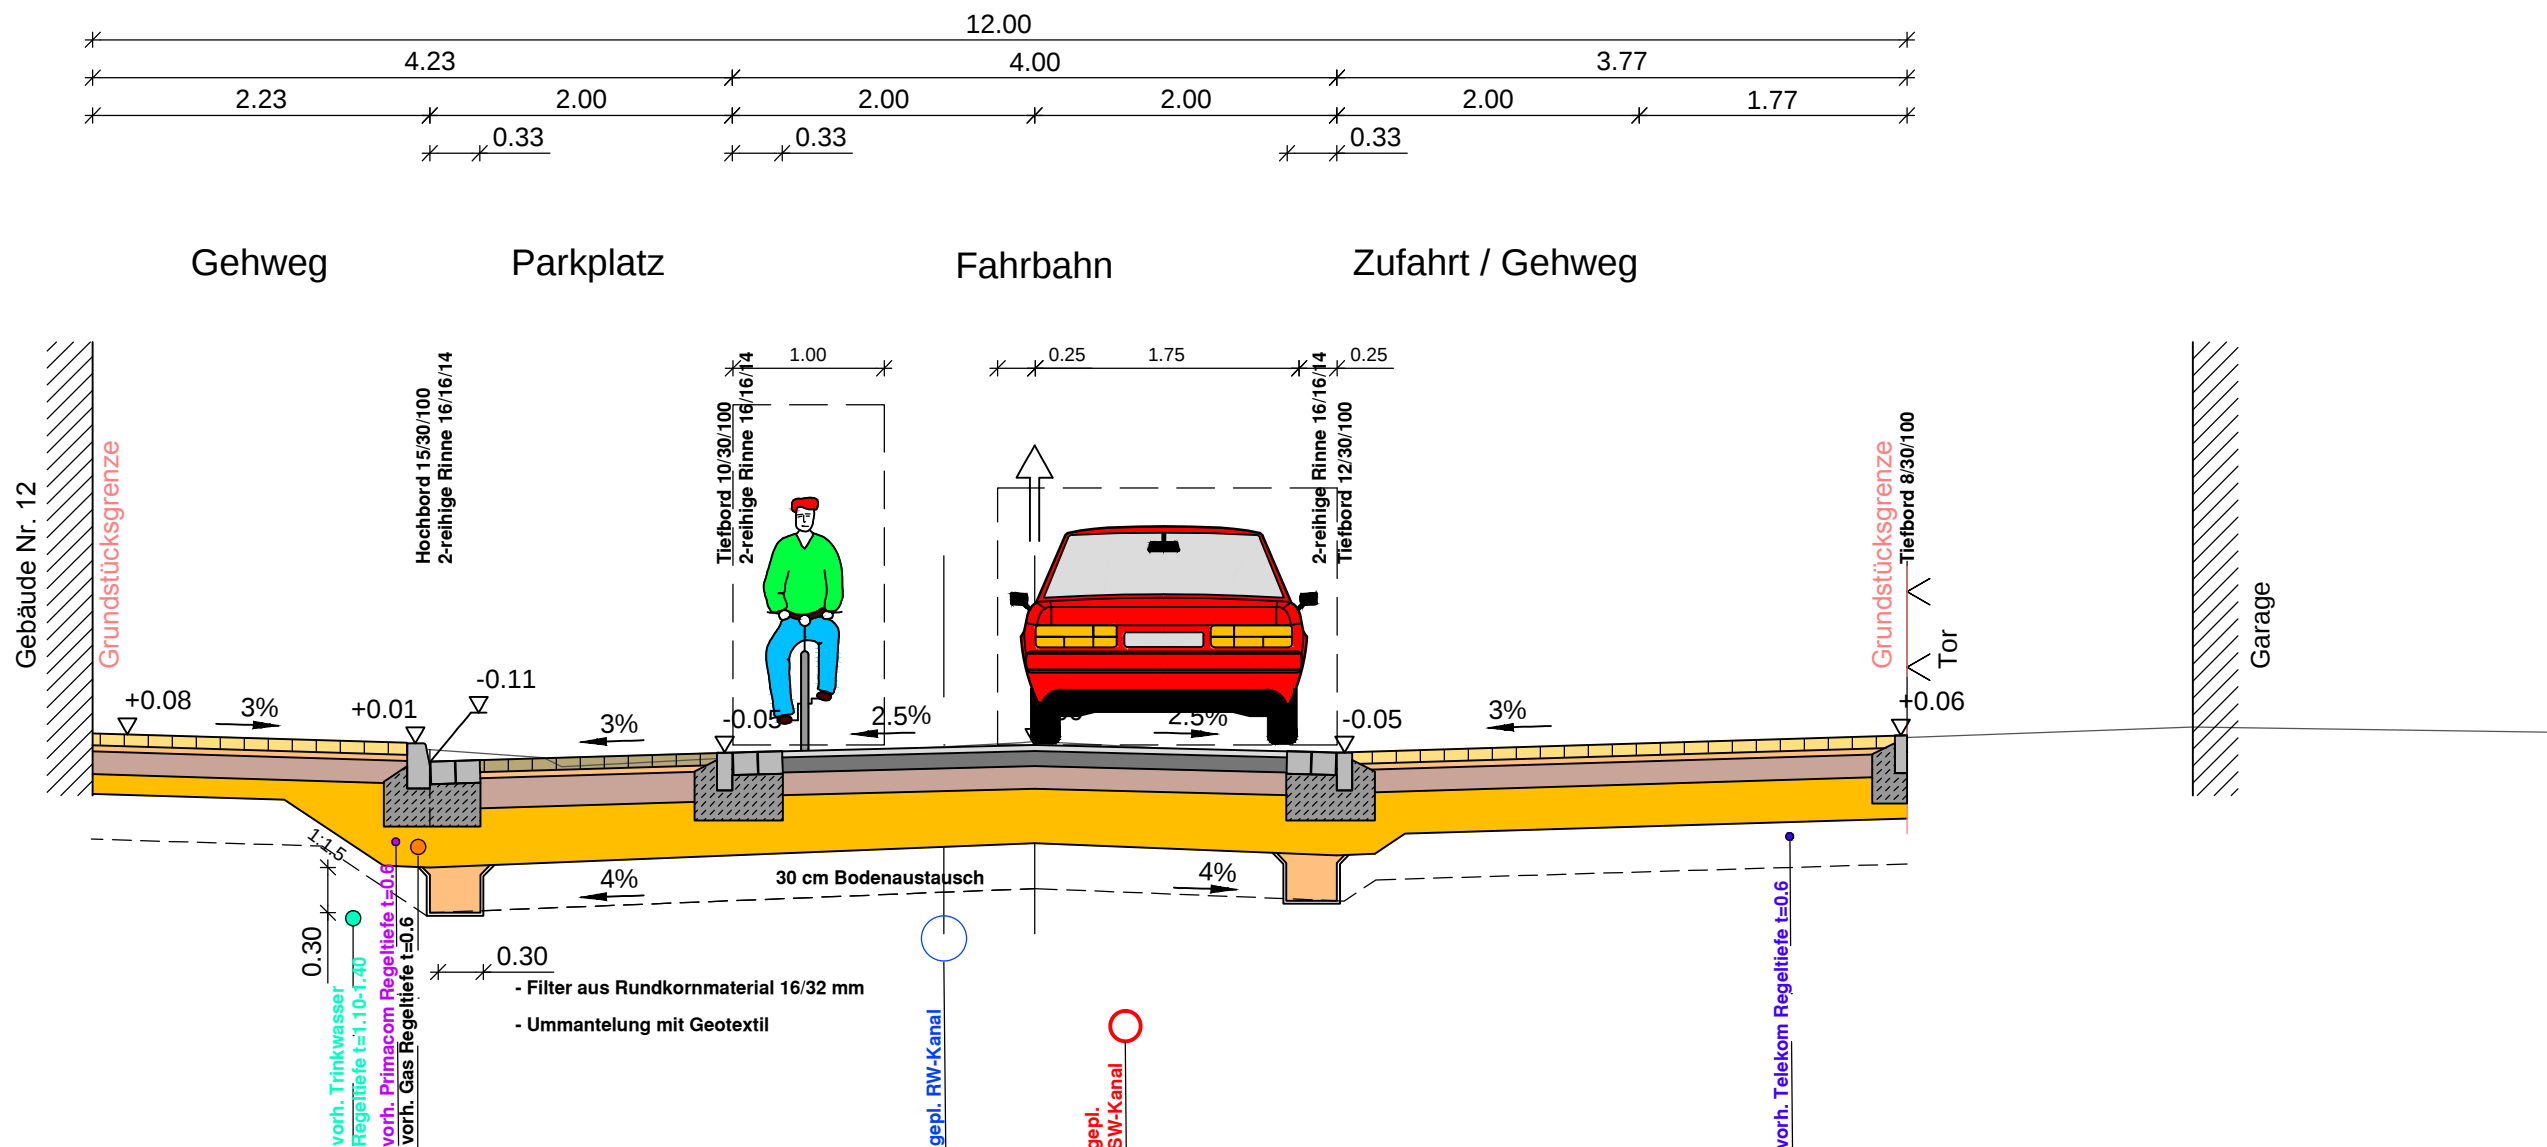

Gehweg

Tafel 6 Zeile 1 RSTO 12

- 8 cm Betonsteinpflaster
- 4 cm Splitt-Sand-Gemisch 0/6
- 15 cm Schottertragschicht B1 0/32 Ev2 > 80 MPa
- 13 cm Frostschuttschicht B2 0/45
- 40cm Gesamtaufbau auf Planum Ev2 > 45 MPa
- 20cm Bodenaustausch

Parkplatz

BK 0,3 Tafel 3, Zeile 1 RSTO 12

- 8 cm Betonsteinpflaster
- 4 cm Splitt-Sand-Gemisch 0/6
- 15 cm Schottertragschicht B1 0/32 Ev2 > 120 MPa
- 28 cm Frostschuttschicht B2 0/45 Ev2 > 100 MPa
- 55cm Gesamtaufbau auf Planum Ev2 > 45 MPa
- 30cm Bodenaustausch

Fahrbahn

BK 1,0 Tafel 1, Zeile 3 RSTO 12

- 4 cm Asphaltbeton AC 16 TD 50/70
- 10 cm Asphalttragschicht AC 32 TN 70/100
- 15 cm Schottertragschicht B1 0/32 Ev2 > 150 MPa
- 36 cm Frostschuttschicht B2 0/45 Ev2 > 120 MPa
- 65 cm Gesamtaufbau auf Planum Ev2 > 45 MPa
- 30 cm Bodenaustausch

Zufahrt

BK 0,3 Tafel 3, Zeile 1 RSTO 12

- 8 cm Betonsteinpflaster
- 4 cm Splitt-Sand-Gemisch 0/6
- 15 cm Schottertragschicht B1 0/32 Ev2 > 120 MPa
- 28 cm Frostschuttschicht B2 0/45 Ev2 > 100 MPa
- 55cm Gesamtaufbau auf Planum Ev2 > 45 MPa
- 30cm Bodenaustausch

Index	Änderung	gezeichnet	Freigabe: Datum - Name

ENTWURFSPLANUNG

STADT BITTERFELD-WOLFEN TIEFBAUAMT	Unterlage	14	
	Blatt	2	
Neubau Goethestraße in Bitterfeld	Projekt-Nr.	0346	
	Datei	L:\0346\05_Vorplanung_Entwurf\ACAD U_14_EP_RP_01_12_2015.dwg	
Straßenquerschnitt Straßenbau SQ2	Plan-Nr. - Index	EP-1.1-01	
	Maßstab 1:	50	
	Details 1:		
 Aufgestellt: Dessau-Roßlau, den 18.12.2015 Wilhelm-Müller-Str.e 7, 06844 Dessau-Roßlau Tel.: 0340/87777-0 E-Mail: DE @ Richter-ingenieure.de	bearbeitet	12/2015	Ri/Th
	gezeichnet	12/2015	Ri
	geprüft	12/2015	Th

Grundplan	Blatt		hergestellt Ingenieurbüro Richter GmbH Wilhelm-Müller -Str. 7 06844 Dessau-Roßlau Unterschrift / Datum
Vermessungsplan	Lagebezugssystem: Höhenbezugssystem:	ETRS 89 (UTM 32) DHHN 92 (HS 160)	