Anlage 6
159-2016

N

Legende

- Gebäudefläche
- unbefestigter Platz
- Fuß-/ Radweg (ausgebaut)
- Fahrweg/ Straße (ausgebaut)
- Scherrasen
- sonstige Grünanlage, nicht parkartig
- Mischbestand Laubholz, überw. heim. Baumarten
- Mischbestand Laubholz, überw. nichtheinmisch
- Dominanzbestände heim. nitrophiler Arten
- intensiv genutzter Acker
- Grenze B - Plangebiet

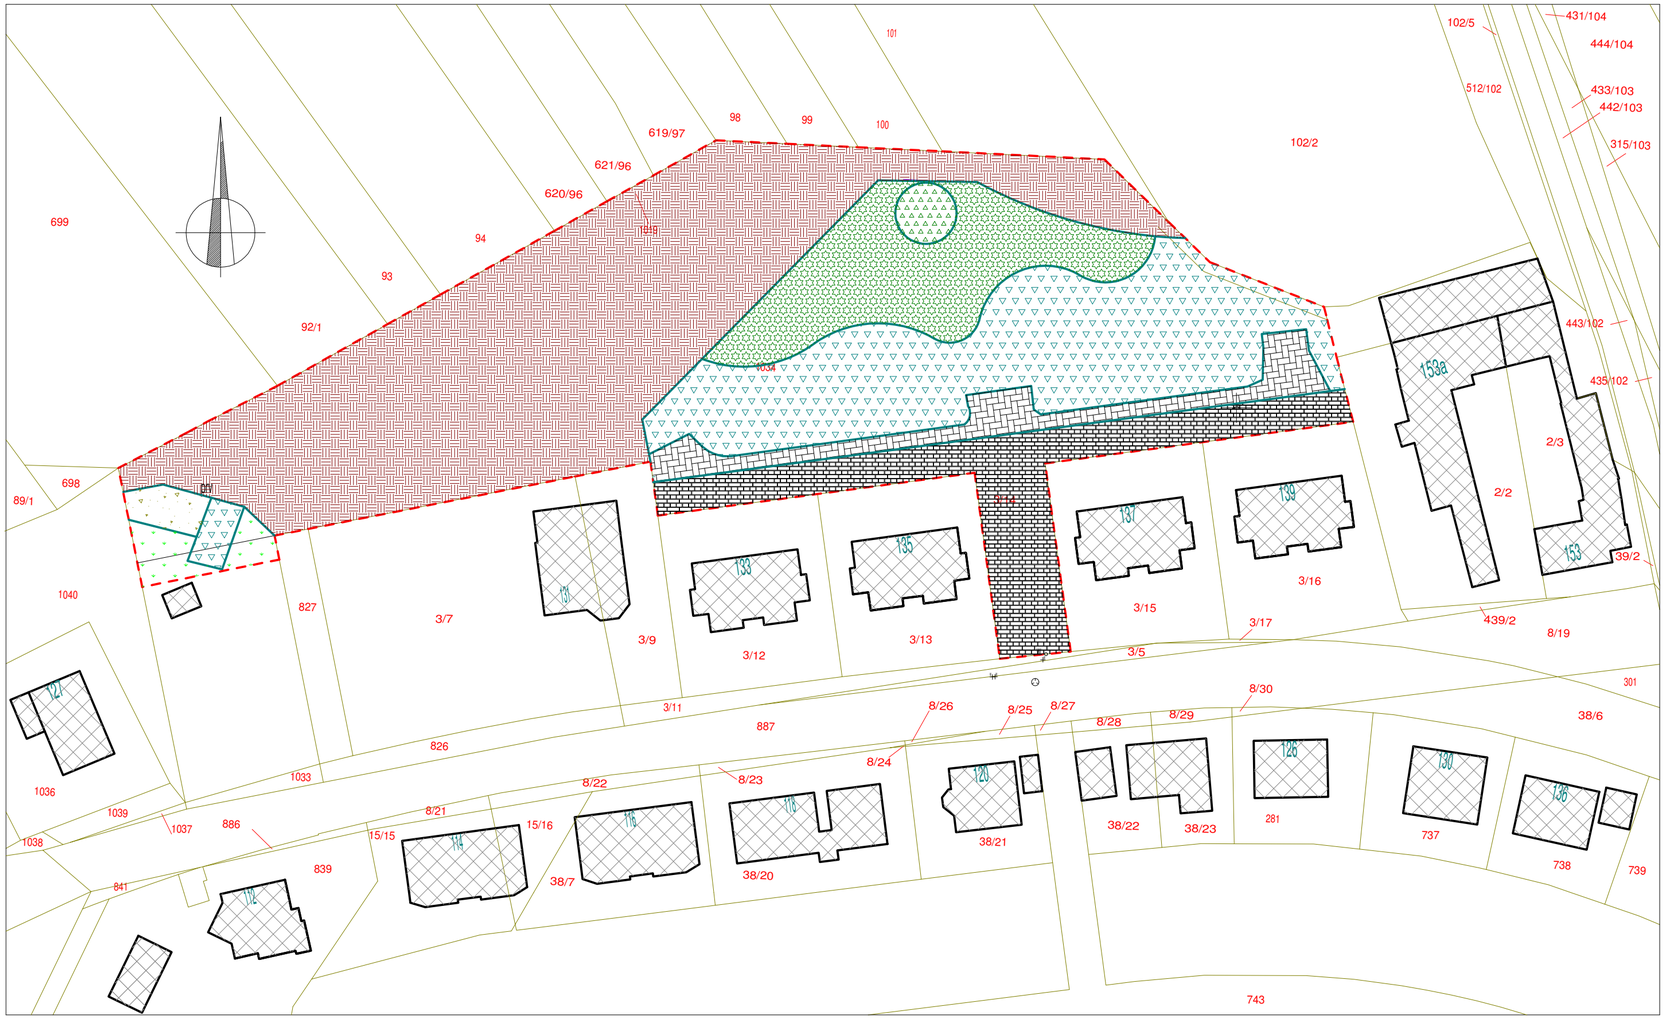

Darstellung auf der Grundlage von Geobasisdaten
Abgabe: 2015, Aktenzeichen: B22-7002980-2015-7
© GeoBasis-DE / LVermGeo LSA / www.lvermgeo.sachsen-anhalt.de

Ing.- Büro für Garten- und Landschaftsplanung
Straße der OdF 38, 06774 Mühlbeck, Tel. 03493/ 5 68 57

Bauherr	Objekt
Goitzsche Grund- und Immobilien GmbH	B-Plan "06-2015btf "Wohngebiet Friedensstraße

Maßstab:	1 : 500
Datum:	15. 06. 2016
gez.:	Eisel
Blatt-Nr.:	2

Zeichnung: Bestand