




Mitteldeutsche Netzgesellschaft Strom mbH


Magdeburger Str. 36
06112 Halle/Saale
www.mitnetz-strom.de

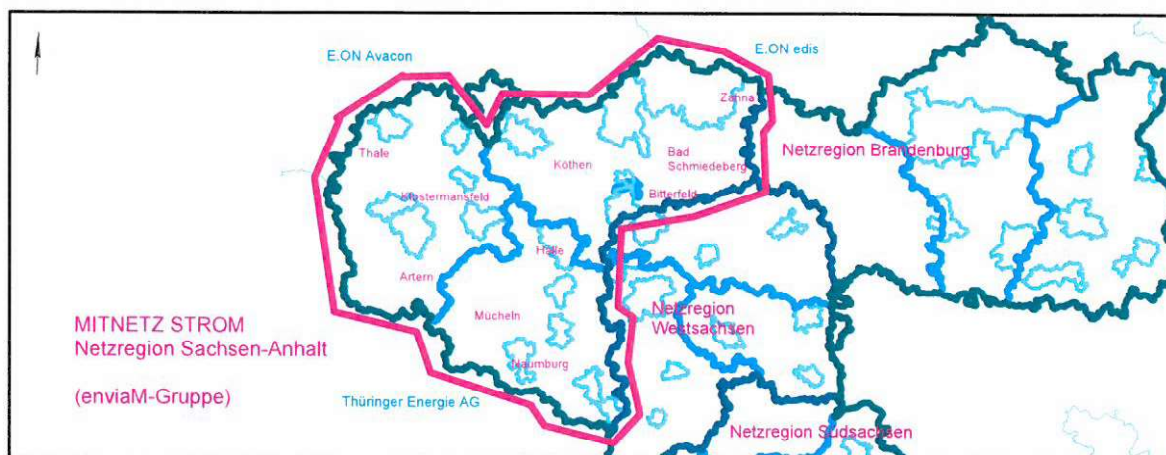

Auskunft nur über Anlagen in Verfügung der **enviaM-Gruppe**. An Kreuzungs- und Näherungsstellen ist entsprechende Rücksicht zu nehmen.
Die Kabelschutzanweisung der **MITNETZ STROM** ist einzuhalten. Keine graphische Maßentnahme möglich.


Bemerkungen:

Zeichenerklärung:

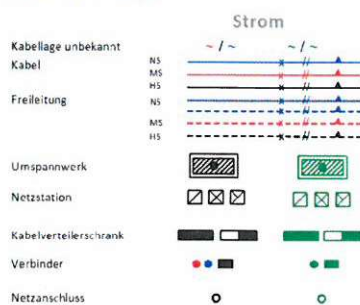


Verdrängte Darstellung

Basis und Topographie

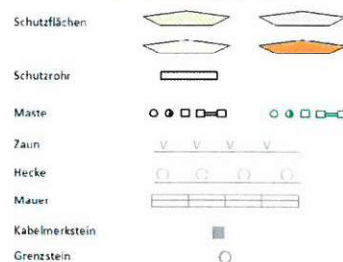

Telekommunikation

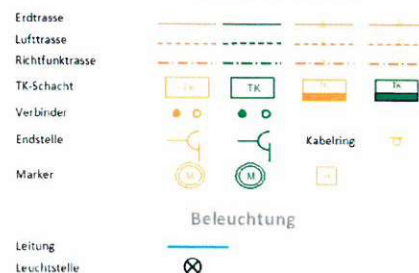

Fernwärme



Flurstücke: _____ Eigentümer: _____

Mit Art und Umfang der geplanten Bauarbeiten
bin ich/sind wir einverstanden:

_____, den _____

Unterschrift

Auftragsnummer:

Druckdatum: 05.01.2016

Bearbeiter:

Abteilung: VS-R-A

Telefon :

Fax :

Gemeinde/Stadt: Netzgebiet


Ortsteil :

Gemarkung:

Straße :

MITNETZ STROM

Netzregion Sachsen-Anhalt
SC Klostermansfeld SC Köthen SC Mücheln

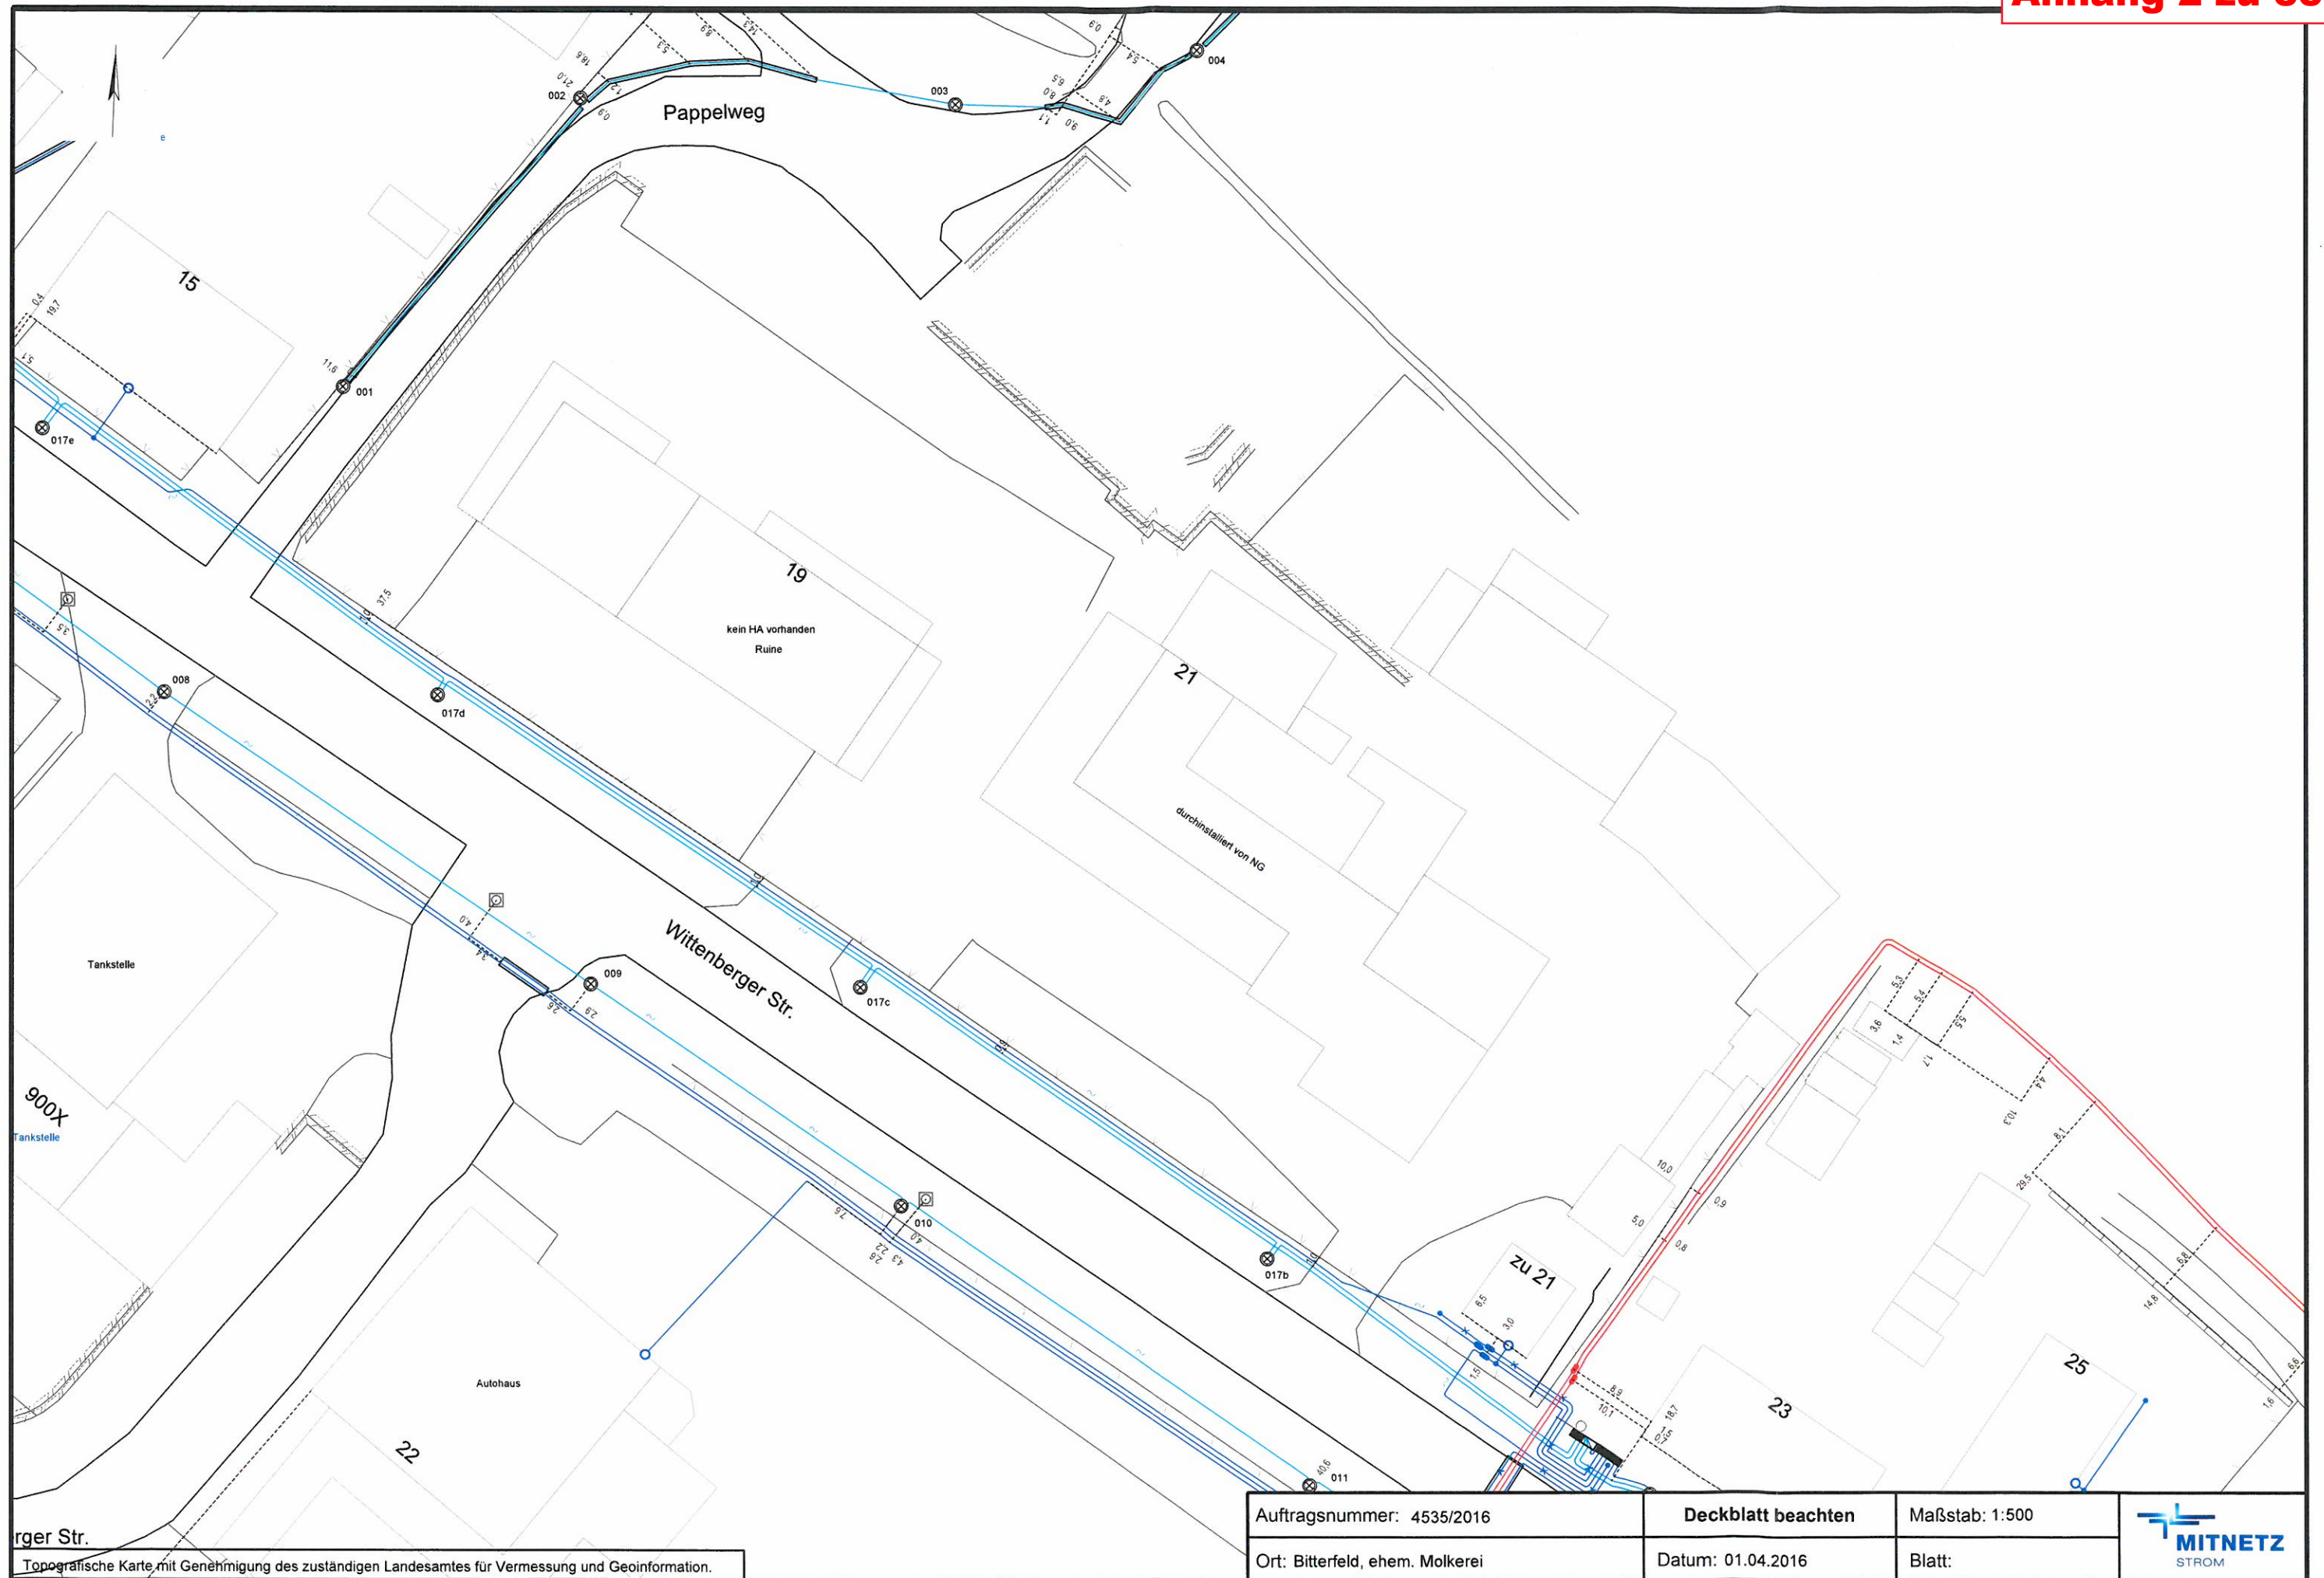

Topografische Karte mit Genehmigung des zuständigen Landesamtes für Vermessung und Geoinformation.

Auftragsnummer: 4535/2016	Deckblatt beachten	Maßstab: 1:500
Ort: Bitterfeld, ehem. Molkerei	Datum: 01.04.2016	Blatt:

