



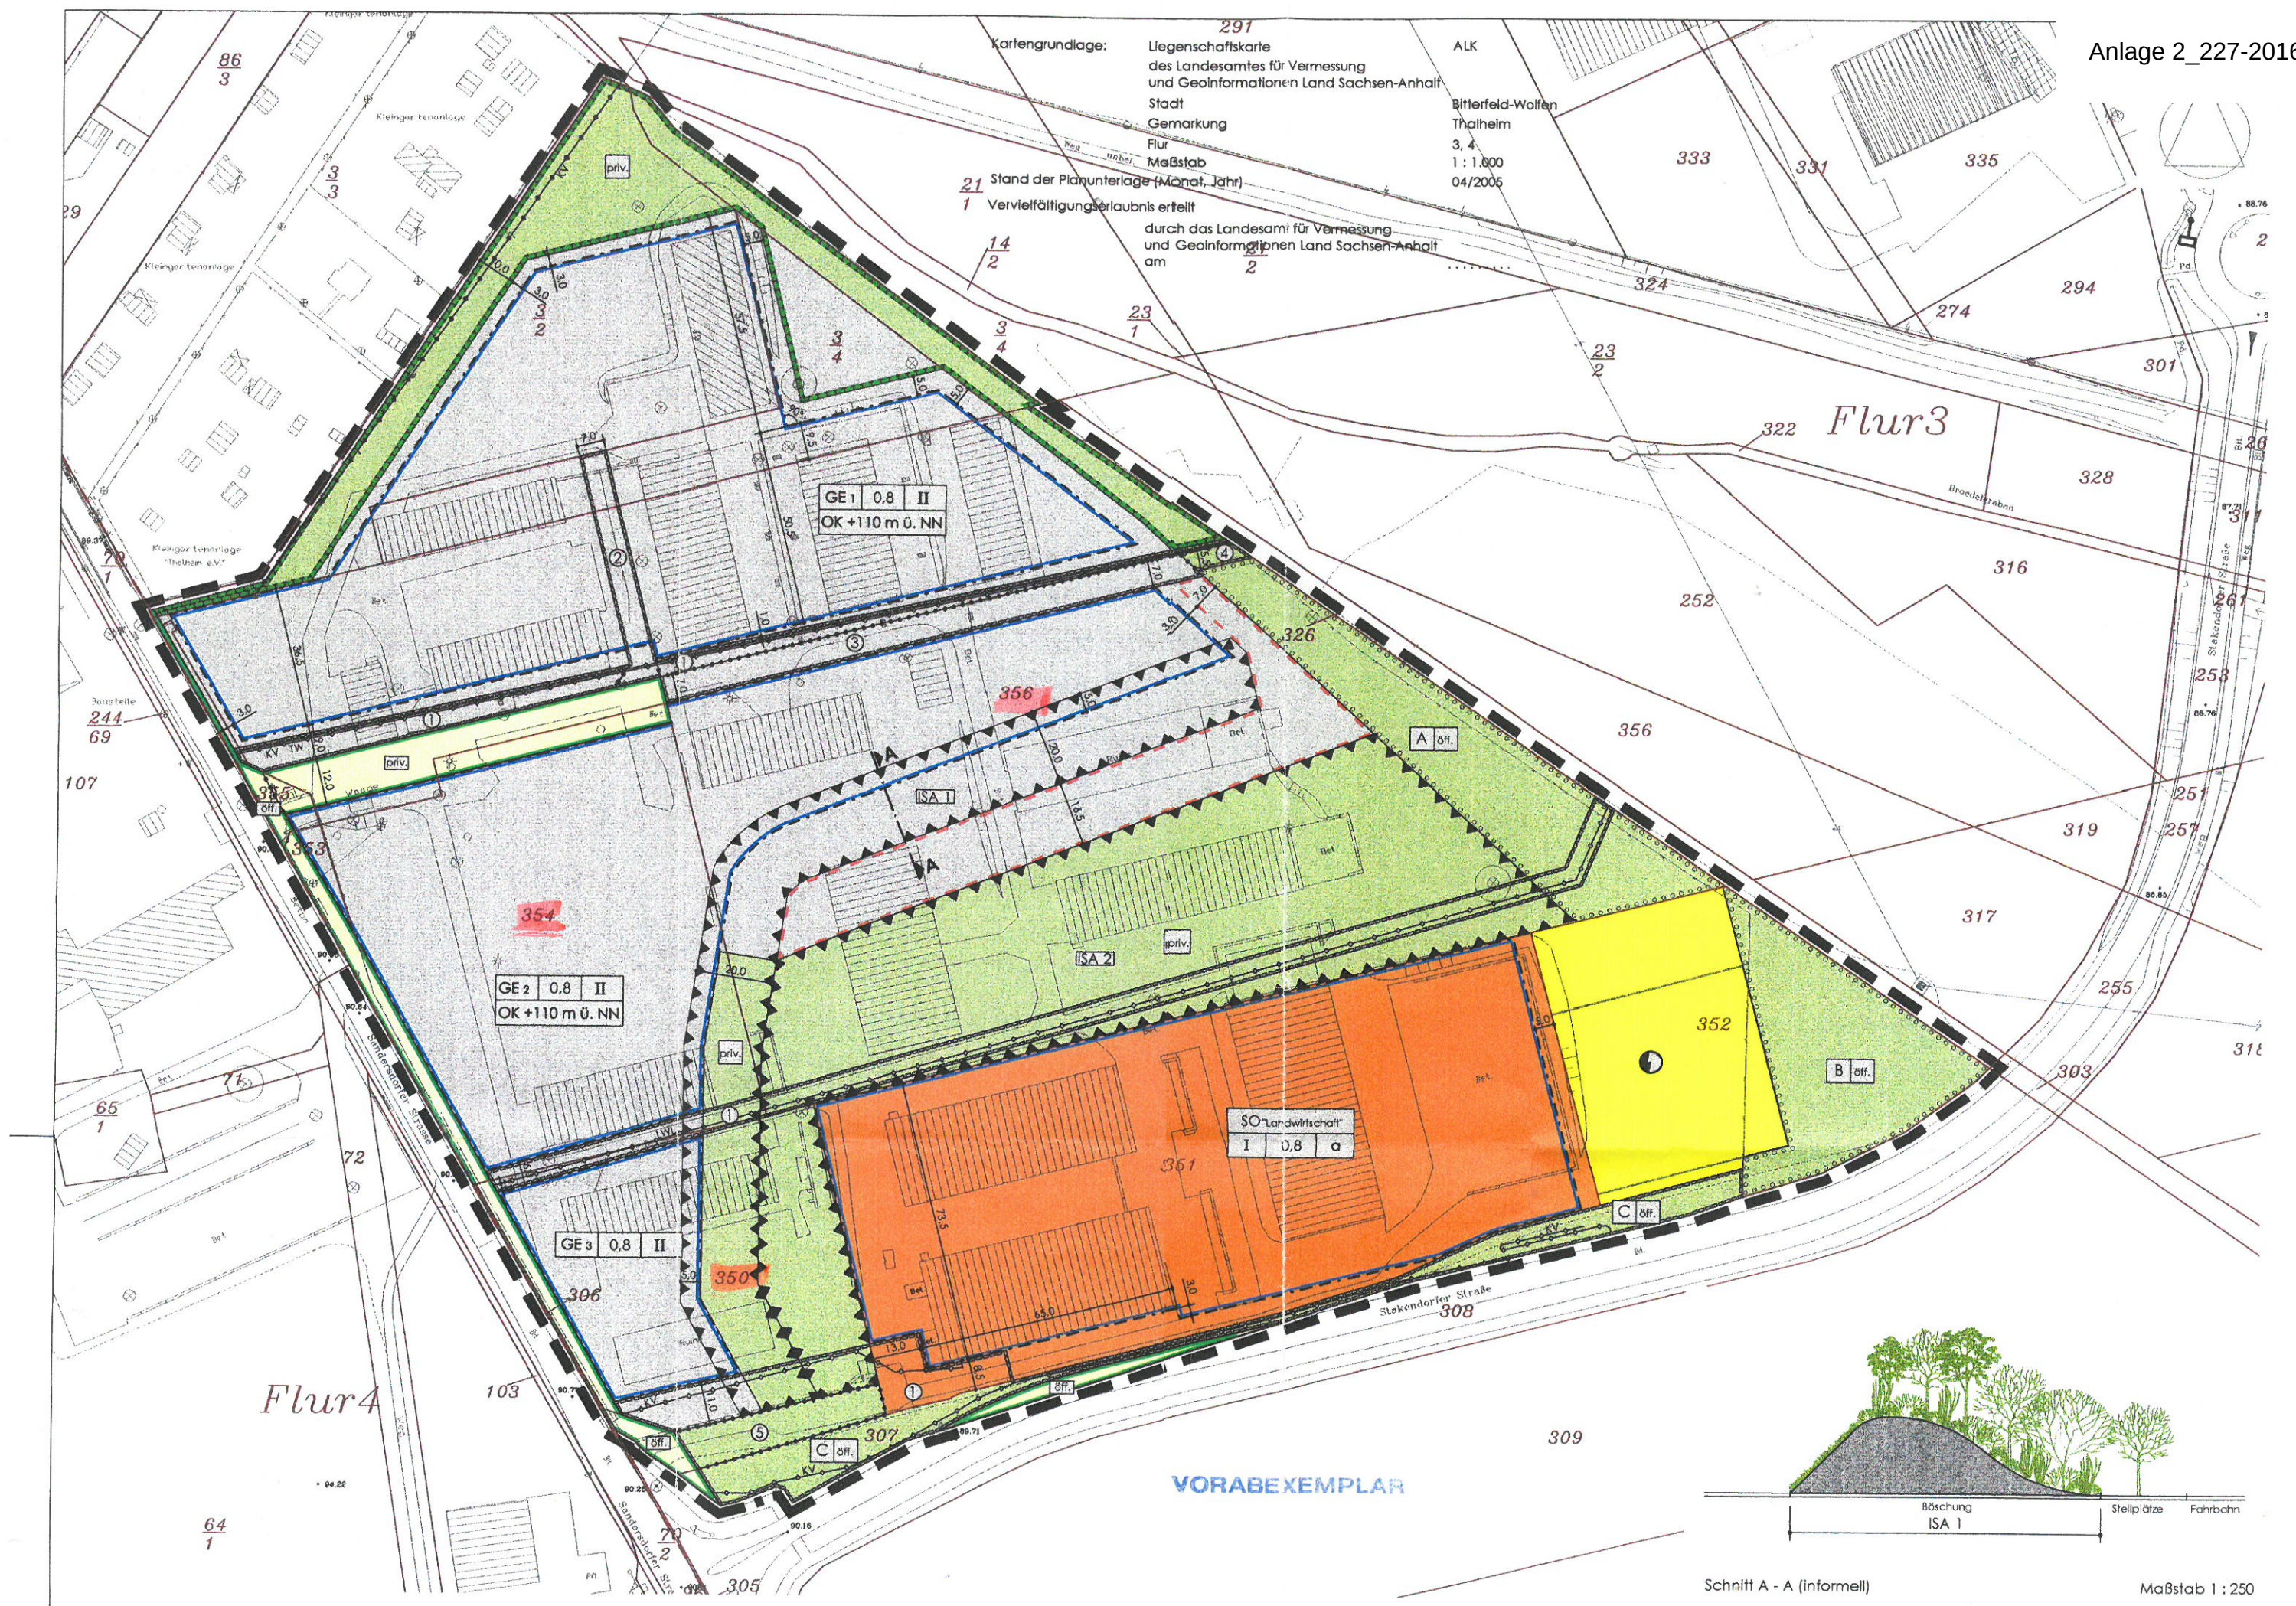

Kartengrundlage: 291
Liegenschaftskarte
des Landesamtes für Vermessung
und Geoinformationen Land Sachsen-Anhalt
Stadt
Gemarkung
Flur
Maßstab
Bitterfeld-Wolfen
Thalheim
3, 4
1 : 1.000
04/2005

21 Stand der Planunterlage (Monat, Jahr)
1 Vervielfältigungserlaubnis erteilt
durch das Landesamt für Vermessung
und Geoinformationen Land Sachsen-Anhalt
am 21. 2

VORABEXEMPLAR

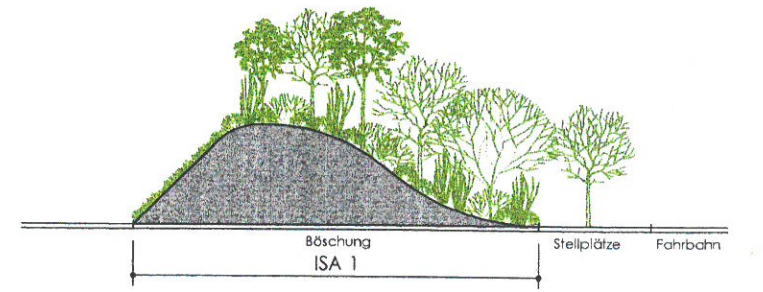

Schnitt A - A (informell)

Maßstab 1 : 250