


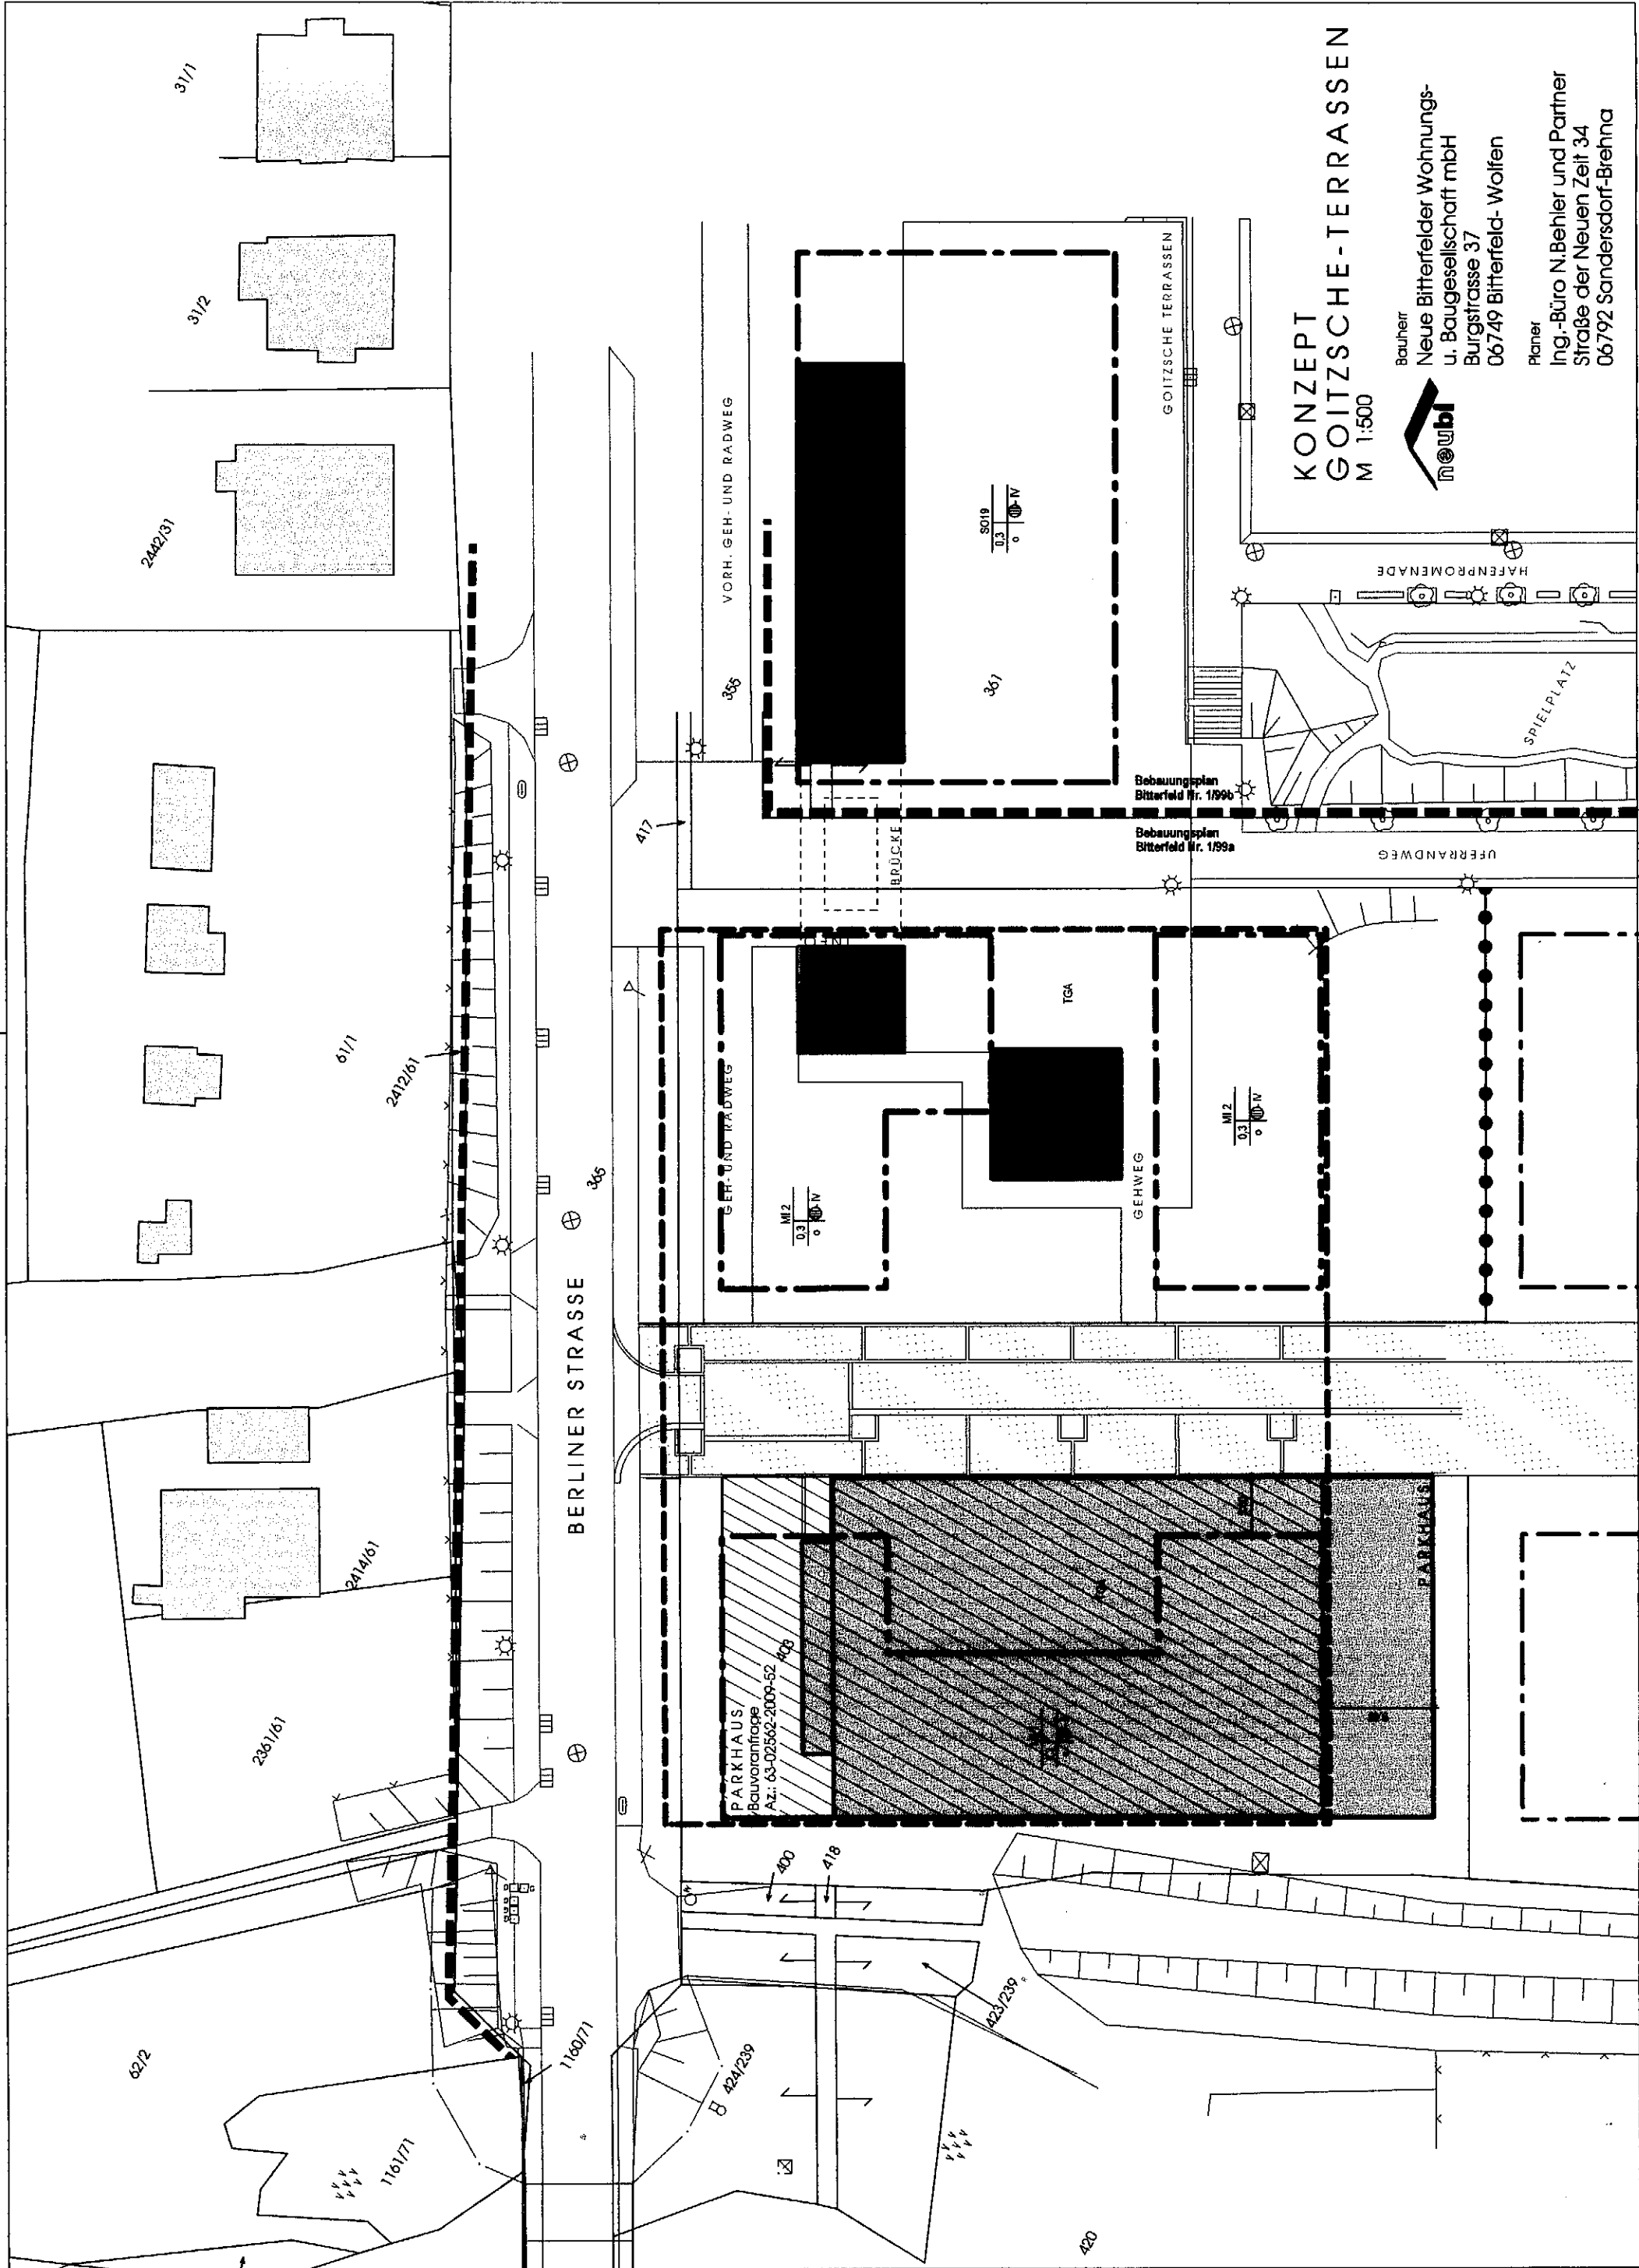

KONZEPT GOITZSCHE-TERRASSEN M 1:500

Bauherr
Neue Bitterfelder Wohnungs-
u. Baugesellschaft mbH
Burgstrasse 37
06749 Bitterfeld-Wolfen

Planer
Ing.-Büro N. Behler und Partner
Straße der Neuen Zeit 34
06792 Sandersdorf-Brehna



Bebauungsplan
Bitterfeld Nr. 1/99b

Bebauungsplan
Bitterfeld Nr. 1/99a