



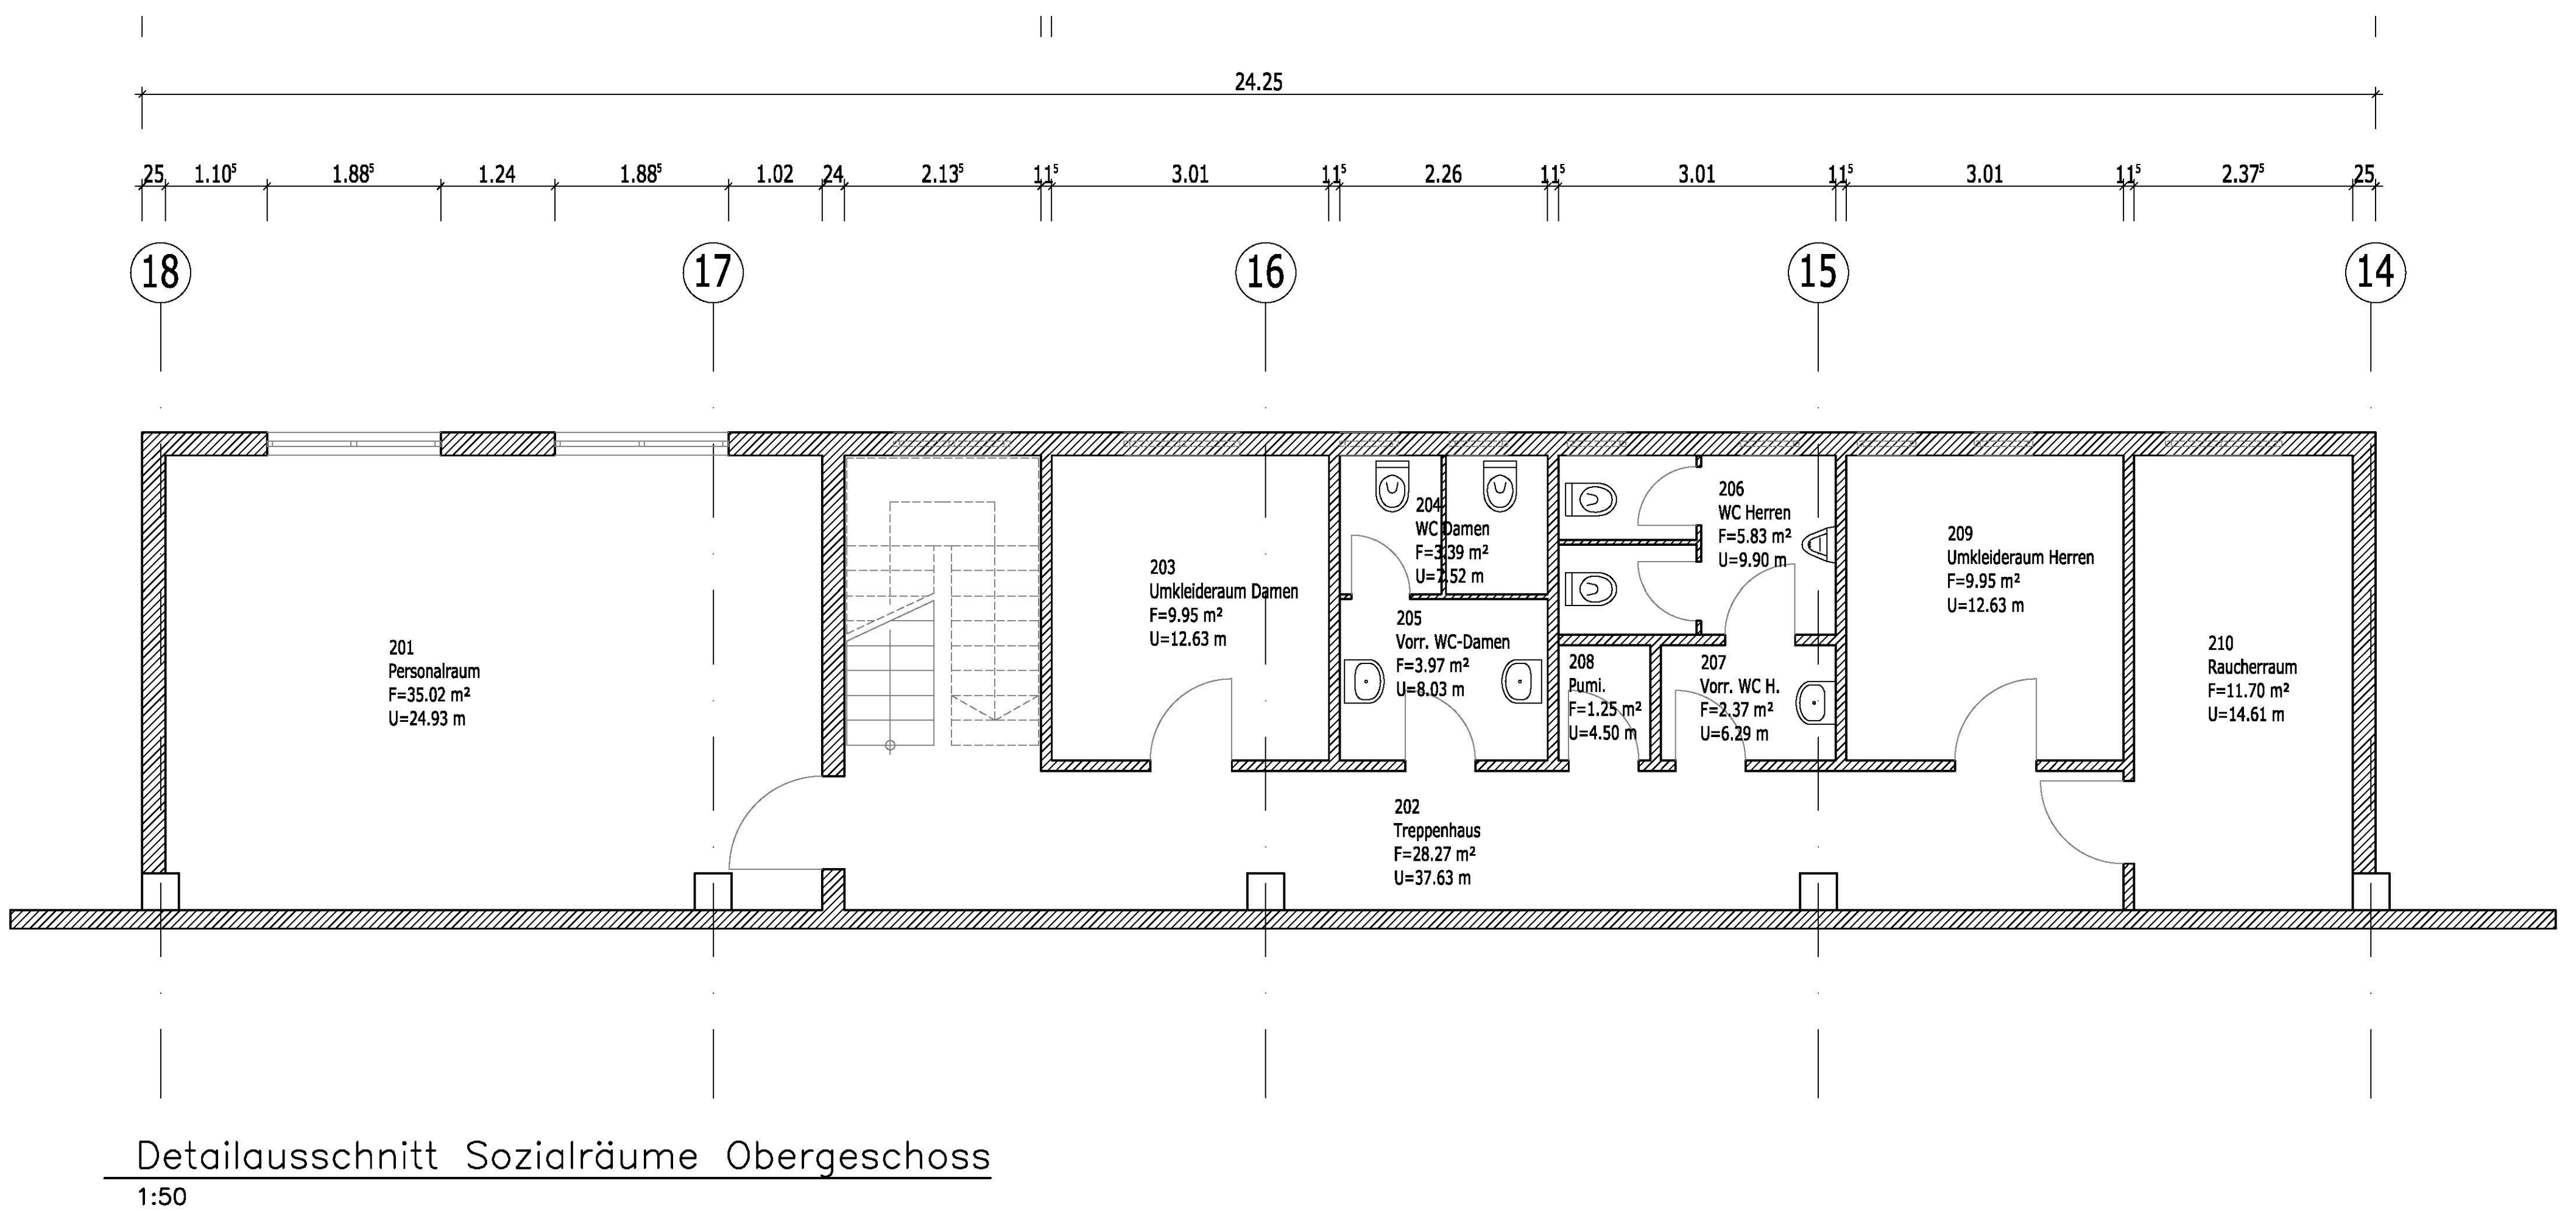

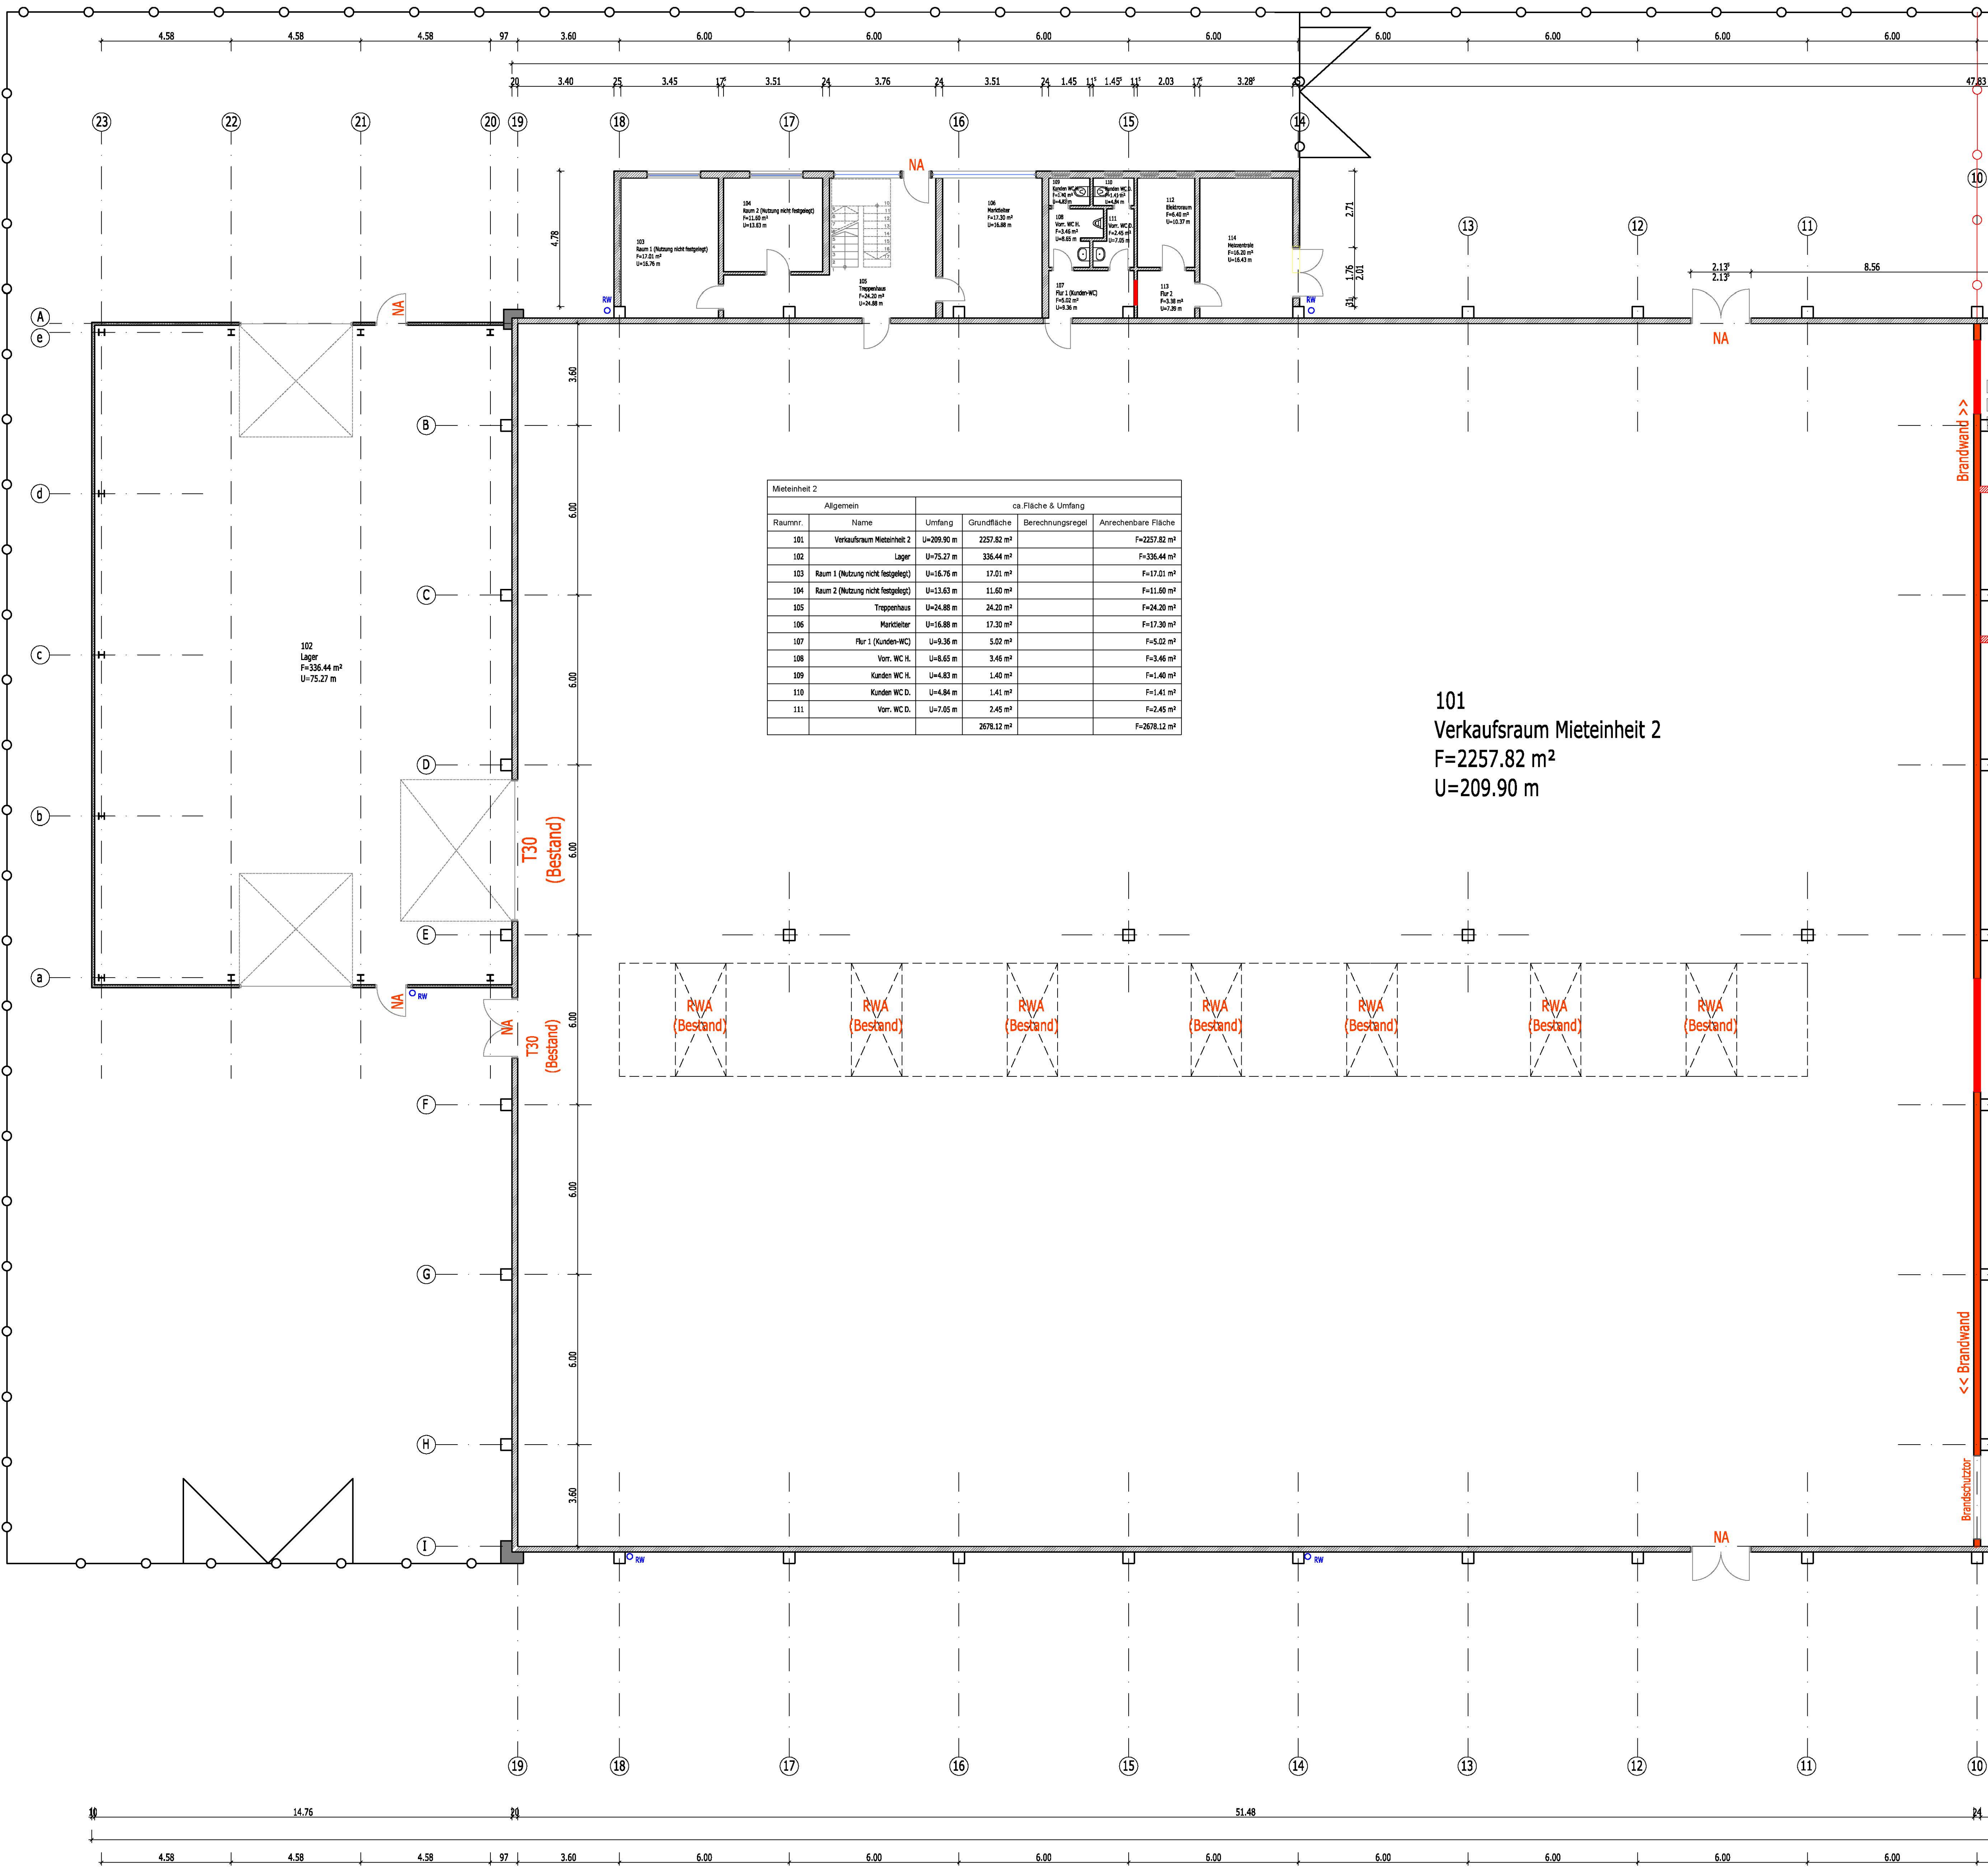

Mieteinheit 2		ca. Fläche & Umfang		
Raumnr.	Allgemein	Umfang	Grundfläche	Anrechenbare Fläche
101	Verkaufsraum Mieteinheit 2	U=209.90 m	2257.82 m²	F=2257.82 m²
102	Lager	U=75.27 m	336.44 m²	F=336.44 m²
103	Raum 1 (Nutzung nicht festgelegt)	U=16.76 m	17.01 m²	F=17.01 m²
104	Raum 2 (Nutzung nicht festgelegt)	U=13.63 m	11.60 m²	F=11.60 m²
105	Treppenhaus	U=24.88 m	24.20 m²	F=24.20 m²
106	Marktleiter	U=16.88 m	17.30 m²	F=17.30 m²
107	Flur 1 (Kunden-WC)	U=9.36 m	5.02 m²	F=5.02 m²
108	Vorr. WC H.	U=8.65 m	3.46 m²	F=3.46 m²
109	Kunden WC H.	U=4.83 m	1.40 m²	F=1.40 m²
110	Kunden WC D.	U=4.84 m	1.41 m²	F=1.41 m²
111	Vorr. WC D.	U=7.05 m	2.45 m²	F=2.45 m²
			2678.12 m²	F=2678.12 m²

Grundriss Erdgeschoss
1:100

