Anlage 3_080-2018

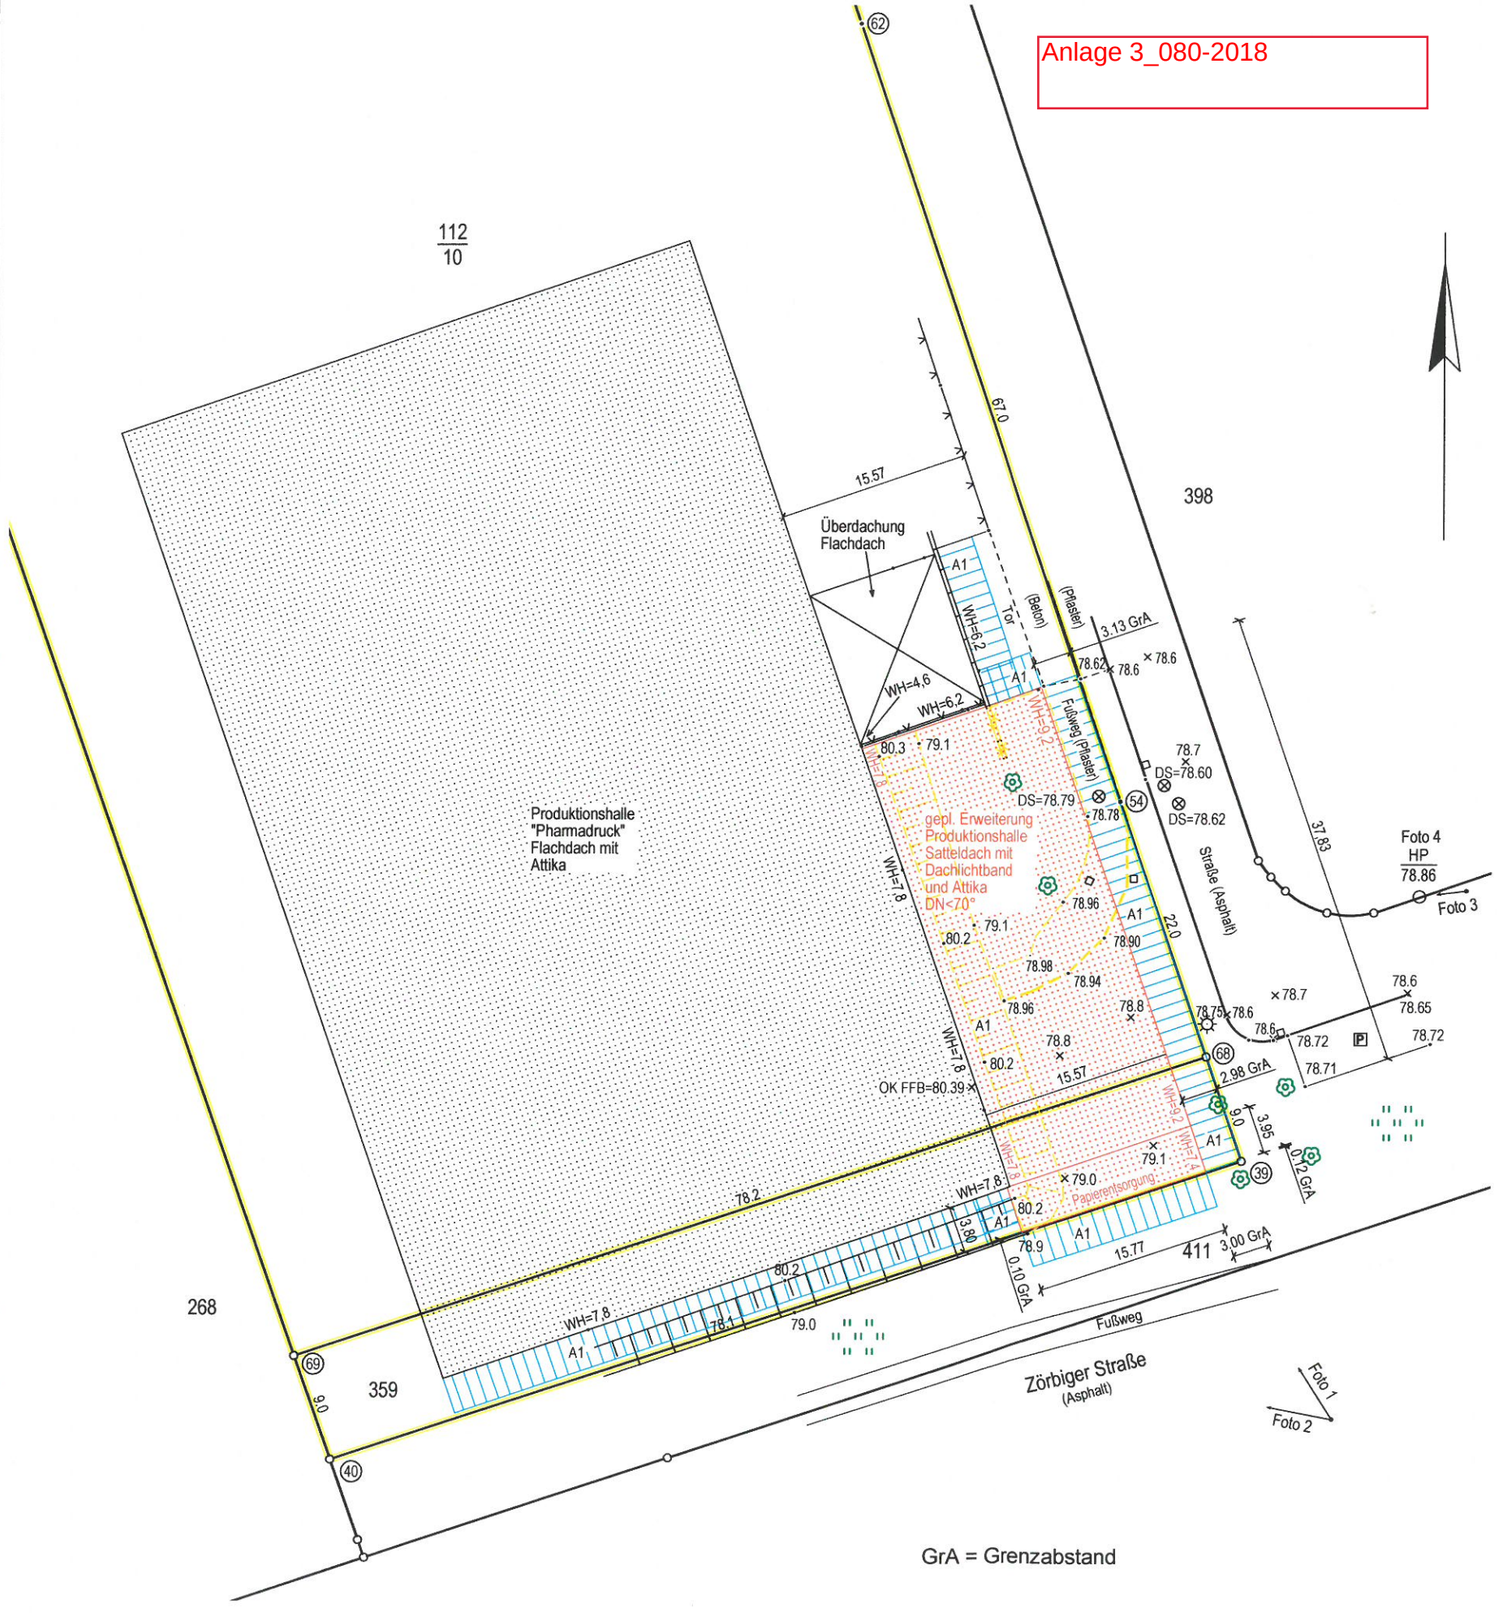

GrA = Grenzabstand

Foto 1

Foto 2

Foto 3

Foto 4

Berechnungen zur Darstellung der Abstandsflächen

Gewerbe- und Industriegebiet = 0,2H
A1 ... H ≤ 15,0 m » 0,2H ≤ 3,0 M » mind. 3,0 m

WH ... Wandhöhe
GH ... Giebelhöhe
DN ... Dachneigung
× 10,7 ... Geländehöhe

DS ... Deckelhöhe Schacht
HP ... Höhenpunkt
(Bolzen im Asphalt)

Es kann keine Gewähr dafür übernommen werden, daß das dargestellte Baugelände frei von unterirdischen Leitungen und Bauwerken ist.

Alle Höhenangaben erfolgen in einem örtlich homogenen System mit Anschluss an den LSA-Höhenstatus 160 (= DHHN92 = NHN) in GPS-(SAPOS)-Genauigkeit