


Vermessung: Stadt: Bitterfeld-Wolfen
 Gemakung: Greppin
 Flur: 6
 Maßstab: 1 : 1000
 Lagesystem: 150 (GK42/83, 3 Grad)
 Höhengsystem: 160 (NHN)


Liegenschaftsvermessung noch nicht in die Karte des LVermGeo Sachsen-Anhalt überführt.

Öffentlich bestellter Vermessungsingenieur: Dipl.-Ing Jens Tetzlaff
 Susigker Straße 6
 06846 Dessau-Roßlau - OT Kleinkühnau
 Telefon 0340/65120
 Fax 0340/6512299

Stand: 03.02.2015

Planzeichenerklärung

-  PYY Rasen, Ziergarten
-  HEX Laubbaum / Obstbaum
-  ersatzpflichtig lt. Baumschutzsatzung
-  HEX Nadelbaum / Nadelgehölz
-  Nadelbaum erhaltenswert
-  HY./ HED/HEC Gebüsch, Gehölzaufwuchs
-  HHD Zierhecke
-  VPB Parkplatz, teilversiegelt (Rasengitter)
-  VPZ Platz/Weg, versiegelt (Betonplatten, Asphalt u.a.)
-  VSB Straße
-  BDB Gebäude
-  15 lfd. Nr. s. Tabelle
-  Geltungsbereich

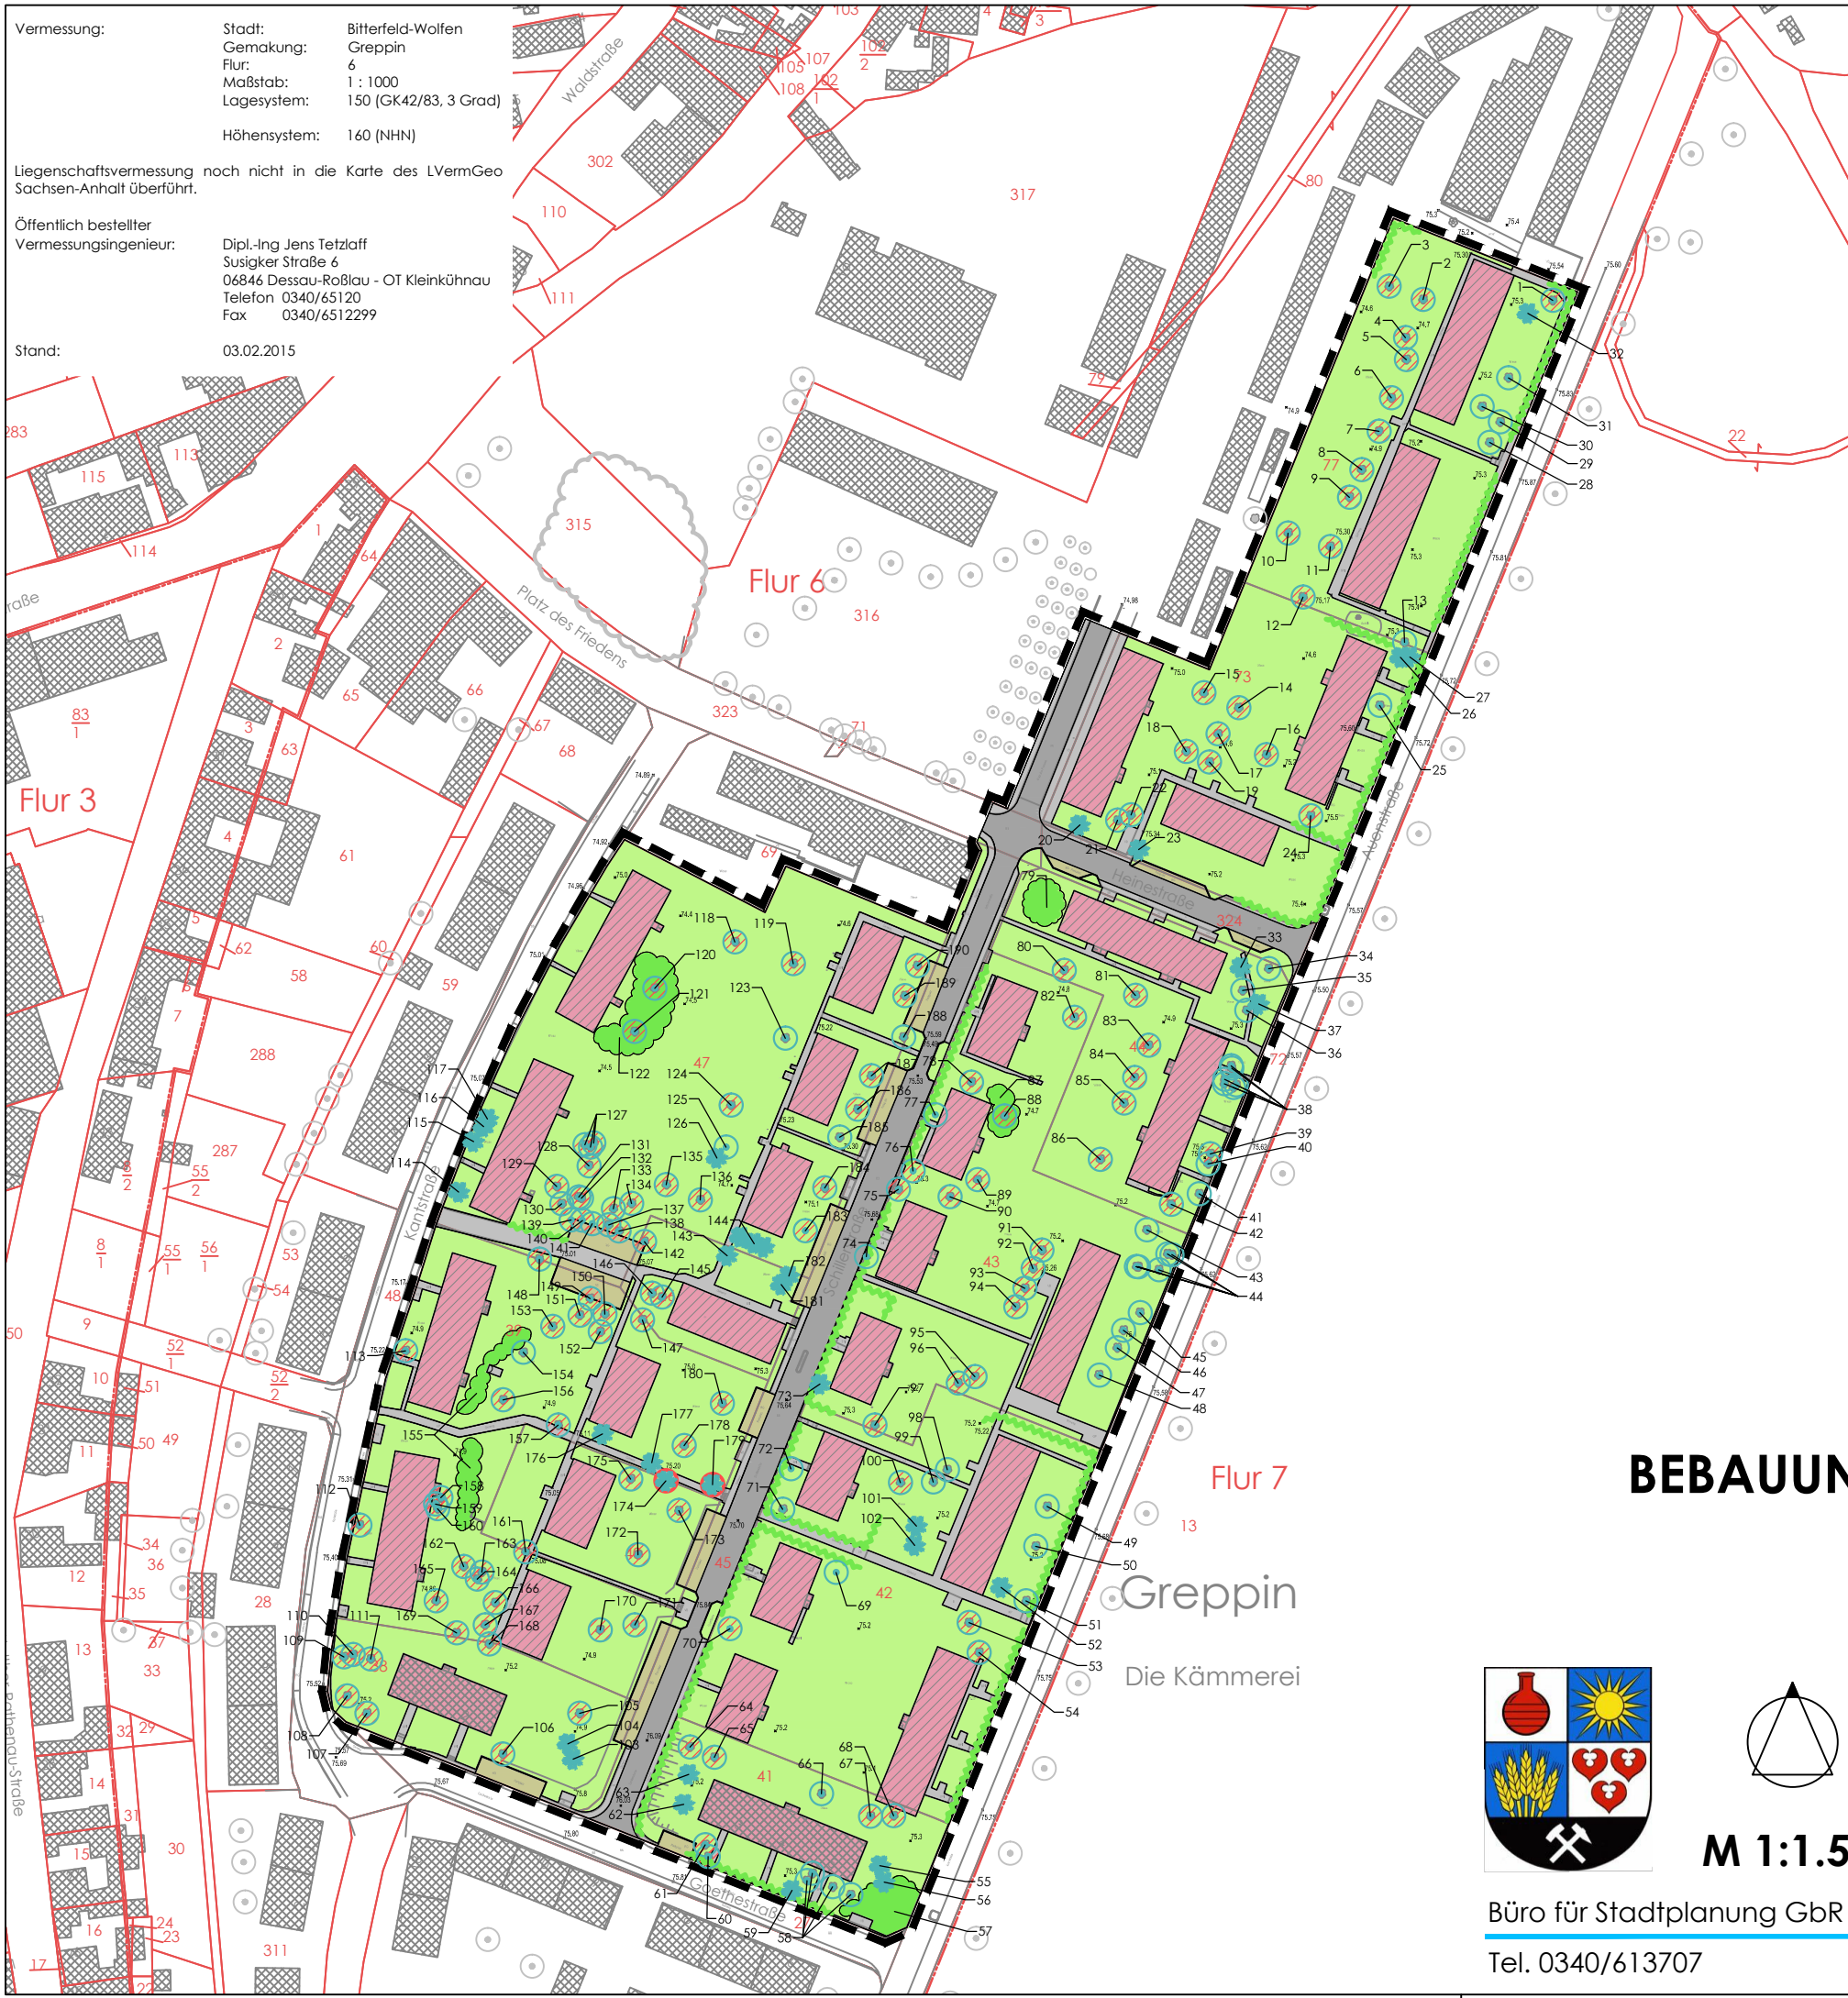


**STADT BITTERFELD-WOLFEN
OT GREPPIN**

**BEBAUUNGSPLAN DER INNENENTWICKLUNG
NR. 01-2017gr
"ALTE KÄMMEREI"**

BIOTOPSTRUKTUR / BAUMKATASTER



M 1:1.500

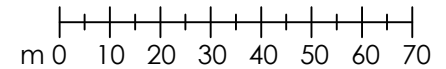

12.12.2016

Gehölzbestand / Schutzstatus gem. Baumschutzsatzung

lfd. Nr.	Name	Stammumfang in cm	Hecken/ Strauch- flächen in m² (ca.)	Ersatz erforderlich	Anzahl der Ersatzpflanzung		
					Mindest- stamm- umfang 14 cm	Mindest- stamm- umfang 16 cm	Großstrauch* Mindest- höhe 125 cm
1	Kastanie	190		Ü		2	
2	Pappel	280		Ü		1	
3	Pappel	280		Ü		1	
4	Pappel	280		Ü		1	
5	Pappel	280		Ü		1	
6	Pappel	280		Ü		1	
7	Pappel	280		Ü		1	
8	Pappel	280		Ü		1	
9	Pappel	280		Ü		1	
10	Pappel	280		Ü		1	
11	Pappel	280		Ü		1	
12	Pappel	280		Ü		1	
13	Kirsche	130		-			
14	Pappel	280		Ü		1	
15	Pappel	280		Ü		1	
16	Pappel	280		Ü		1	
17	Pappel	280		Ü		1	
18	Pappel	220		Ü		1	
19	Pappel	280		Ü		1	
20	Konifere	90		-			
21	Birke	60		Ü	1		
22	Birke	60		Ü	1		
23	Konifere	130		-			
24	Pappel	280		Ü		1	
25	Flieder	90		-			
26	Konifere	60		-			
27	Konifere	60		-			
28	Apfel	90		-			
29	Apfel	90		-			
30	Apfel	90		-			
31	Kirsche	130		-			
32	Konifere	90		-			
33	Konifere	130		-			
34	Kirsche	90		-			
35	Kirsche	90		-			
36	Kirsche	60		-			
37	Konifere	90		-			
38	Flieder und Obstgehölz	4 x 60; 2 x 90		-			
39	Birke	90		Ü	1		
40	Essigbaum	90		-			
41		160					
42	Spitz-Ahorn	130		Ü		1	
43	Kirsche	160		-			
44	Kirsche; Flieder	5 x 60		-			

Gehölzbestand / Schutzstatus gem. Baumschutzsatzung

lfd. Nr.	Name	Stammumfang in cm	Hecken/ Strauch- flächen in m² (ca.)	Ersatz erforderlich	Anzahl der Ersatzpflanzung		
					Mindest- stamm- umfang 14 cm	Mindest- stamm- umfang 16 cm	Großstrauch* Mindest- höhe 125 cm
45	Kirsche	90		-			
46	Kirsche	190		-			
47	Kirsche	190		-			
48	Apfel	60		-			
49	Obst (?)	60		-			
50	Obst (?)	60		-			
51	Essigbaum	130		-			
52	Konifere	90		-			
53	Spitz-Ahorn	90		Ü		1	
54	Kastanie	220		Ü		2	
55	Konifere	60		-			
56	Konifere	60		-			
57	Blasenstrauch		130	-			
58	Flieder	2 x 90; 2 x 160		-			
59	Konifere	90		-			
60	Spitz-Ahorn	160		Ü		2	
61	Spitz- oder Berg-Ahorn	160		Ü		2	
62	Konifere	90		-			
63	Konifere	90		-			
64	Kugel-Ahorn	90		Ü		1	
65	Kugel-Ahorn	90		Ü		1	
66	?	130					
67	Birke	90		Ü	1		
68	Ahorn	130		Ü		2	
69							
70	Spitz-Ahorn			Ü			
71	Apfel	90		-			
72	Korkenzieherweide			-			
73	Konifere	60		-			
74	Flieder	60		-			
75	Kastanie	130		Ü		2	
76	Eibe			Ü			
77	Korkenzieherweide			-			
78	Pappel	160		Ü		1	
79	Gehölz		70	-			
80	Pappel	280		Ü		1	
81	Pappel	280		Ü		1	
82	Pappel	280		Ü		1	
83	Pappel	280		Ü		1	
84	Pappel	280		Ü		1	
85	Pappel	280		Ü		1	
86	Pappel	280		Ü		1	
87	Gehölzaufwuchs		50	-			
88	Gleditschie	60		Ü		1	

Gehölzbestand / Schutzstatus gem. Baumschutzsatzung

lfd. Nr.	Name	Stammumfang in cm	Hecken/ Strauch- flächen in m² (ca.)	Ersatz erforderlich	Anzahl der Ersatzpflanzung		
					Mindest- stamm- umfang 14 cm	Mindest- stamm- umfang 16 cm	Großstrauch* Mindest- höhe 125 cm
89	Robinie	220		Ü		2	
90	Zierkirsche	60		Ü		1	
91	Spitz-Ahorn oder Esche			Ü			
92	Pappel	190		Ü		1	
93	Pappel	190		Ü		1	
94	Pappel	190		Ü		1	
95	Trompetenbaum	60		Ü		1	
96	Trompetenbaum	60		Ü		1	
97	Zierkirsche	60		Ü		1	
98	abgängig			-			
99	abgängig			-			
100	Kastanie	90		Ü		1	
101	Konifere	60		-			
102	Konifere	60		-			
103	Konifere	130		-			
104	Konifere	130		-			
105	Holunder	130		Ü		2	
106	Spitz-Ahorn	160		Ü		2	
107	Birke	160		Ü		1	
108	Spitz-Ahorn	160		Ü		2	
109	Pappel	220		Ü		1	
110	Kastanie	130		Ü		2	
111	Kastanie	220		Ü		2	
112	Spitz-Ahorn	130		Ü		2	
113	Spitz-Ahorn	160		Ü		2	
114	Konifere	90		-			
115	Konifere	90		-			
116	Konifere	90		-			
117	Konifere	90		-			
118	Pappel	280		Ü		1	
119	Pappel	280		Ü		1	
120	Robinie	130		Ü		2	
121	Ulme	130		Ü		2	
122	Fliederaufwuchs		200	-			
123	Walnuss	60		-			
124	Pappel	280		Ü		1	
125	Traubenkirsche	20		-			
126	Konifere	60		-			
127	Weide	280		Ü		2	
128	Traubenkirsche	130		Ü		2	
129	Berg-Ahorn	60		Ü		1	
130	Kastanie	90		Ü		1	
131	Berg-Ahorn	130		Ü		2	
132	Berg-Ahorn	130		Ü		2	
133	Birke	90		Ü	1		

Gehölzbestand / Schutzstatus gem. Baumschutzsatzung

lfd. Nr.	Name	Stammumfang in cm	Hecken/ Strauch- flächen in m² (ca.)	Ersatz erforderlich	Anzahl der Ersatzpflanzung		
					Mindest- stamm- umfang 14 cm	Mindest- stamm- umfang 16 cm	Großstrauch* Mindest- höhe 125 cm
134	Birke	90		Ü	1		
135	Pappel	280		Ü		1	
136	Pappel	220		Ü		1	
137	Robinie	90		Ü		1	
138	Robinie	90		Ü		1	
139	Robinie			Ü			
140	Robinie			Ü			
141	Robinie			Ü			
142	Robinie	130		Ü		2	
143	Konifere			-			
144	Fichtenreihe			-			
145	Kugel-Ahorn	60		Ü		1	
146	Kugel-Ahorn	60		Ü		1	
147	Kugel-Ahorn	60		Ü		1	
148	Pappel	90		Ü		1	
149	Birke	130		Ü		1	
150	Birke	130		Ü		1	
151	Ahorn	90		Ü		1	
152	Birke	130		Ü		1	
153	Weißdorn	90		Ü		1	
154	Robinienaufwuchs	130		-			
155	Gehölzaufwuchs		150	-			
156	Zierkirsche	60		Ü		1	
157	Birke	90		Ü	1		
158	Esche	90		Ü		1	
159	Esche	90		Ü		1	
160	Esche	90		Ü		1	
161	Esche	90		Ü		1	
162	Ahorn	190		Ü		2	
163	Kastanie	90		Ü		1	
164	Kastanie	90		Ü		1	
165	?	90		Ü			
166	Spitz-Ahorn	90		Ü		1	
167	Spitz-Ahorn	130		Ü		2	
168	Spitz-Ahorn	130		Ü		2	
169	Spitz-Ahorn	160		Ü		2	
170	Holunder	90		Ü		1	
171	Spitz-Ahorn	130		Ü		2	
172	Spitz-Ahorn	90		Ü		1	
173	Spitz-Ahorn	90		Ü		1	
174	Weymouth-Kiefer	90		Ü		1	
175	Zierkirsche	60		Ü		1	
176	Konifere	90		-			
177	Konifere	60		-			

Gehölzbestand / Schutzstatus gem. Baumschutzsatzung

lfd. Nr.	Name	Stammumfang in cm	Hecken/ Strauch- flächen in m² (ca.)	Ersatz erforderlich	Anzahl der Ersatzpflanzung		
					Mindest- stamm- umfang 14 cm	Mindest- stamm- umfang 16 cm	Großstrauch* Mindest- höhe 125 cm
178	Spitz-Ahorn	90		Ü		1	
179	Weymouth-Kiefer	90		Ü		1	
180	Spitz-Ahorn	90		Ü		1	
181	Fichte	60		-			
182	Fichte	90		-			
183	Kugel-Ahorn			Ü			
184	Kugel-Ahorn	60		Ü		1	
185	Kirsche	90		-			
186	Kugel-Ahorn	90		Ü		1	
187	Kugel-Ahorn	90		Ü		1	
188	Kirsche	90		-			
189	Kugel-Ahorn	60		Ü		1	
190	Kugel-Ahorn	60		Ü		1	
Summe der Bäume mit Schutzstatus				121			
Summe der zu pflanzenden Gehölze/Bäume					7	132	