


A - A

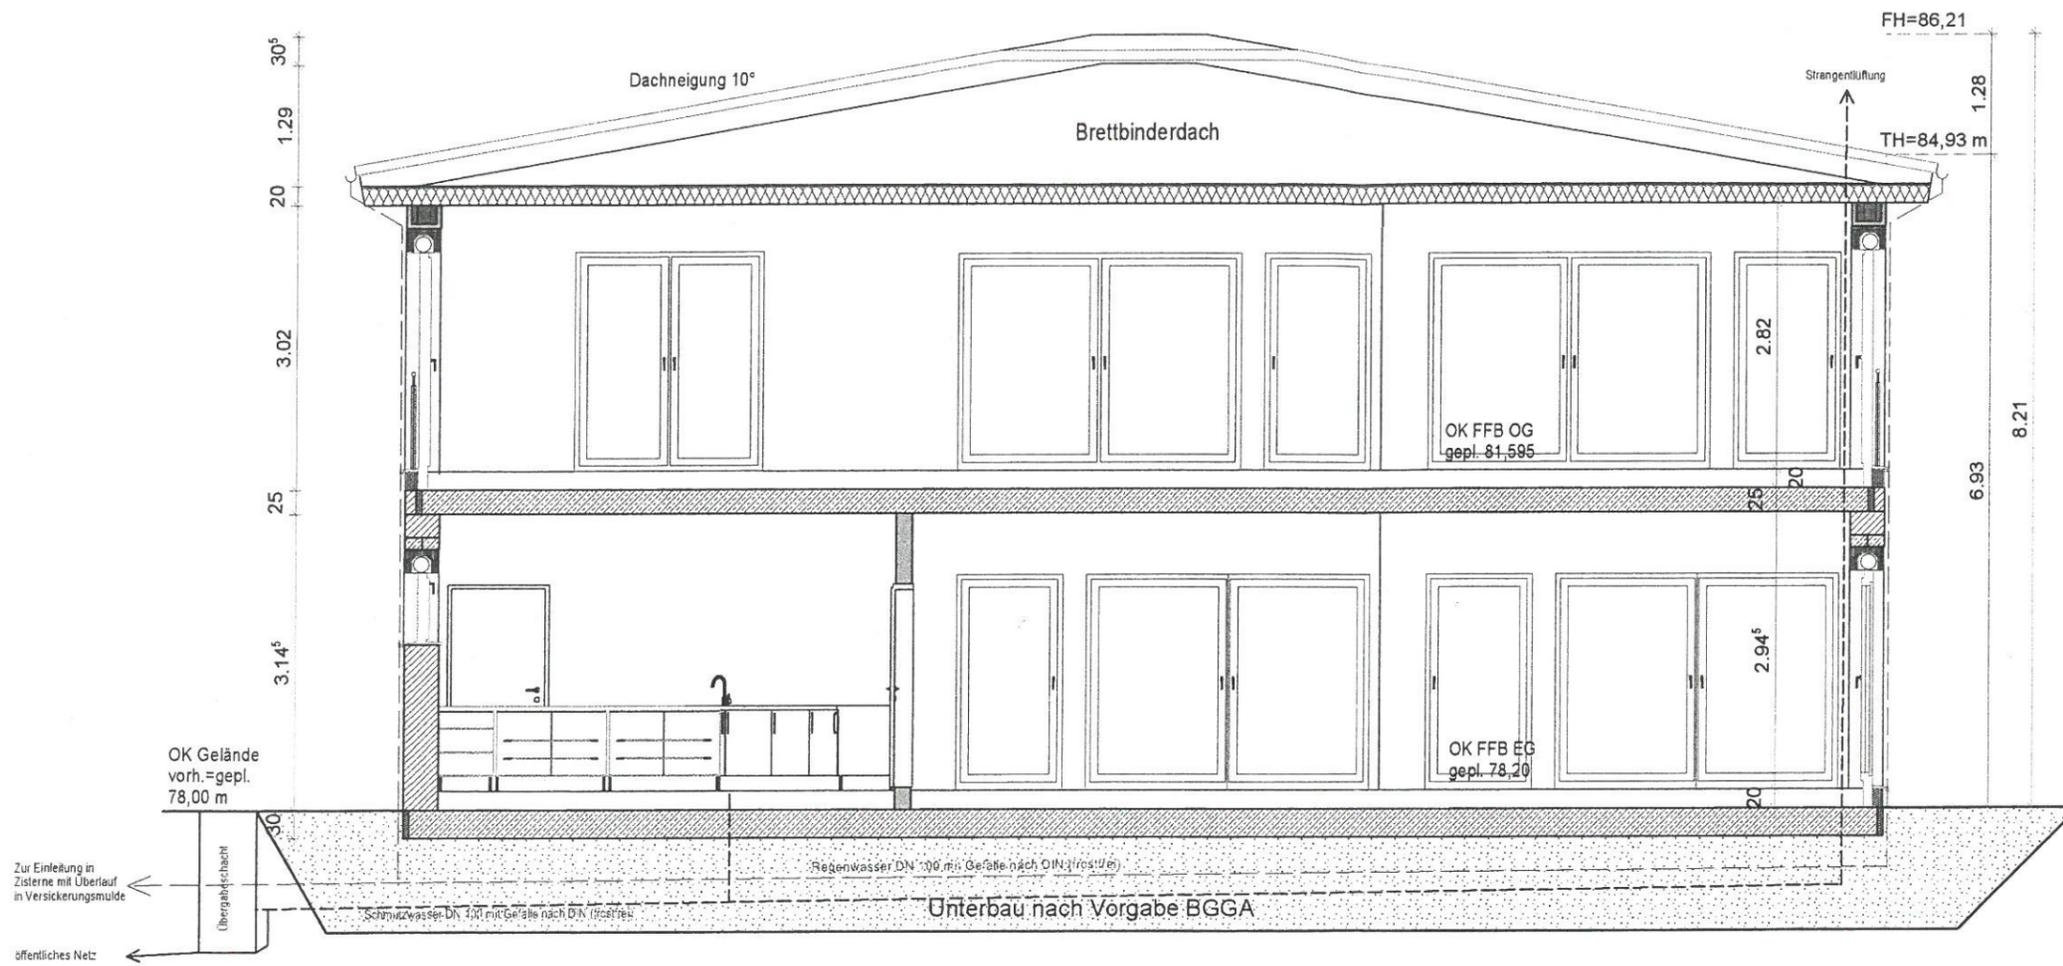

Zur Bauausführung nur mit den statischen Unterlagen freigegeben!

-  Porenbeton
-  Kalksandstein
-  Trockenbau