



Landesamt für Vermessung und Geoinformation
Sachsen-Anhalt (LVermGeo)
Otto-von-Guericke-Straße 15, 39104 Magdeburg
Standort: Elisabethstraße 15, 06847 Dessau-Roßlau

Auszug aus dem Liegenschaftskataster


Liegenschaftskarte 1:1000

Flurstück: 41/58
Flur: 1
Gemarkung: Thalheim

Gemeinde: Bitterfeld-Wolfen, Stadt
Kreis: Anhalt-Bitterfeld

Erstellt am 17.05.2018
Aktualität der Daten: 16.05.2018

5728184

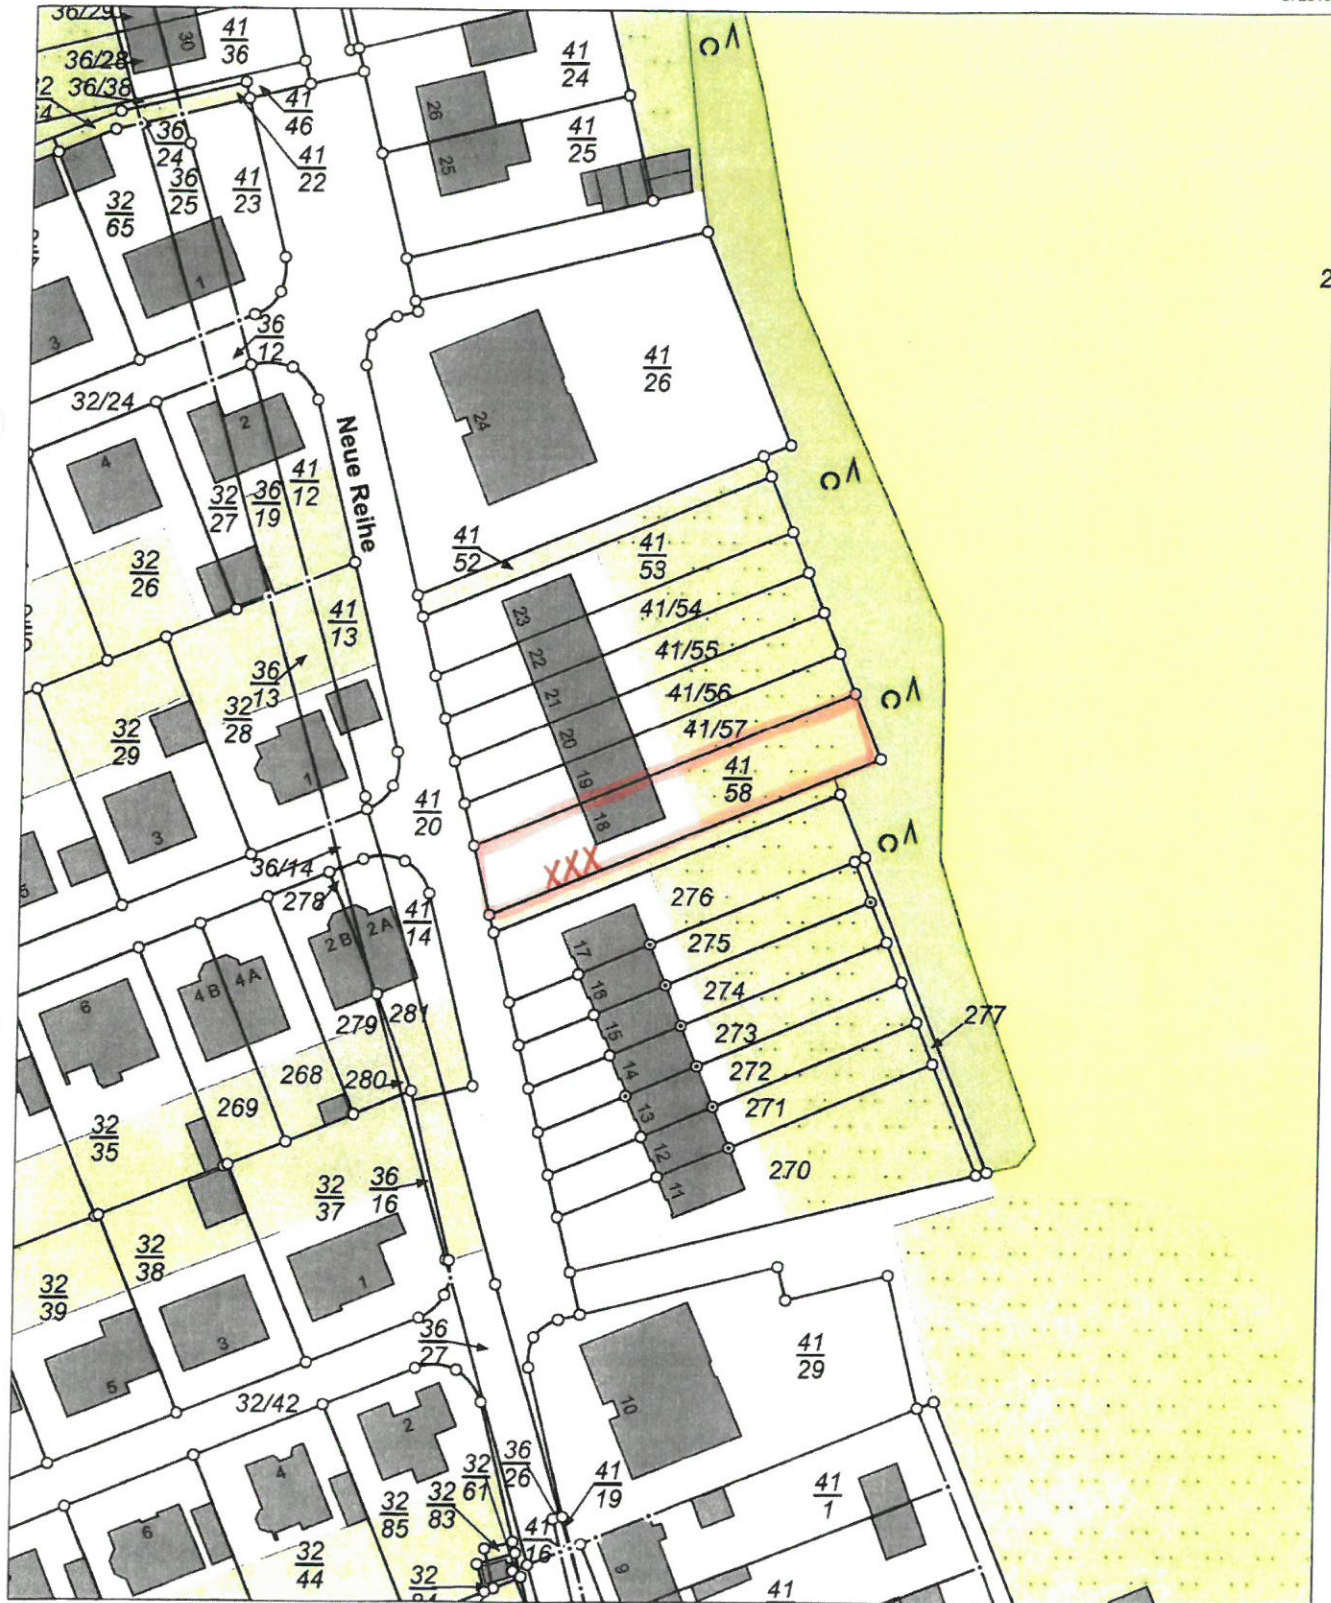

32723204

2

5727964
Maßstab: 1:1000 0 10 20 30 Meter

Dieser Auszug ist gesetzlich geschützt. Es gelten die Nutzungsbedingungen für die Daten der Landesvermessung, des Liegenschaftskatasters, des Geobasisinformationssystems und der Grundstückswertermittlung des Landesamtes für Vermessung und Geoinformation Sachsen-Anhalt (LVermGeo).

LVermGeo 680a
Stand 08/12
32723024