


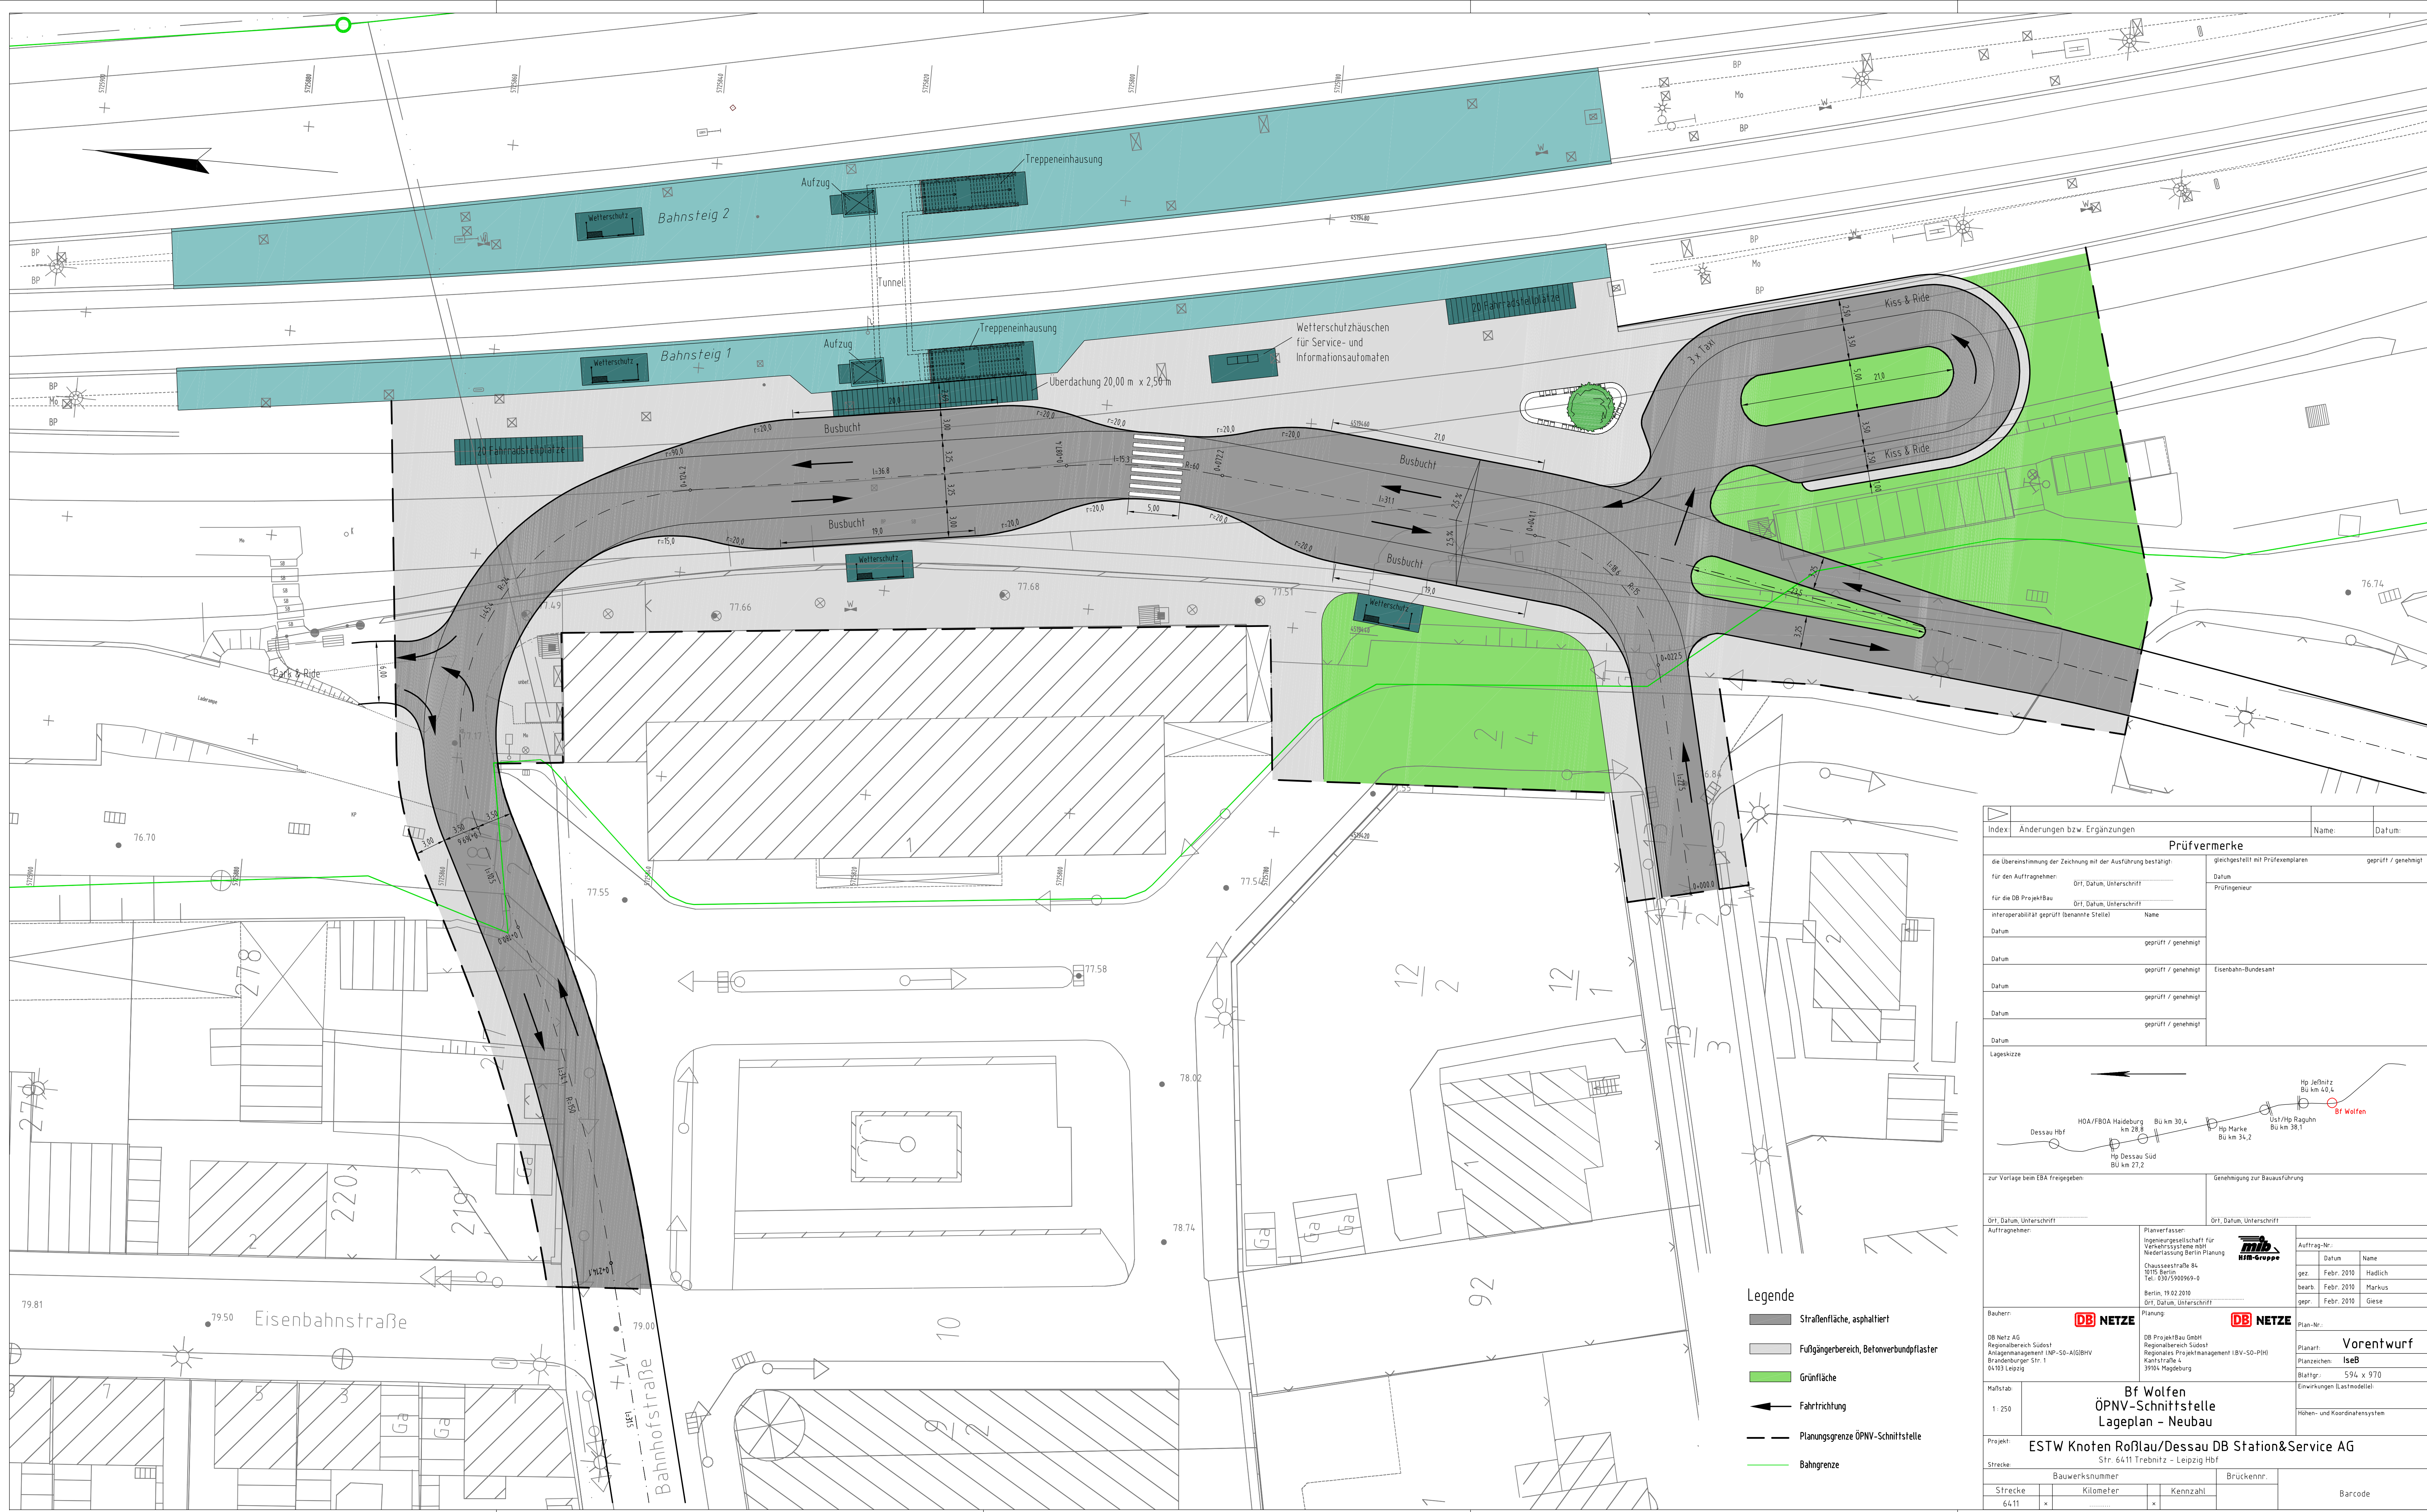

Index:	Änderungen bzw. Ergänzungen	Name:	Datum:
Prüfvermerke			
die Übereinstimmung der Zeichnung mit der Ausführung bestätigt:		gleichgestellt mit Prüfexemplaren	geprüft / genehmigt
für den Auftraggeber:		Datum	
für die DB ProjektBau		Prüfingenieur	
Ort, Datum, Unterschrift			
interoperabilität geprüft (benannte Stelle)			
Datum	geprüft / genehmigt		
Datum	geprüft / genehmigt	Eisenbahn-Bundesamt	
Datum	geprüft / genehmigt		
Datum	geprüft / genehmigt		
Datum	geprüft / genehmigt		
Datum	Lageskizze		
zur Vorlage beim EBA freigegeben		Genehmigung zur Bauausführung	
Ort, Datum, Unterschrift		Ort, Datum, Unterschrift	
Auftraggeber:		Planverfasser:	
DB Netz AG		Ingenieurgesellschaft für Verkehrssysteme mbH	
Regionalbereich Südost		Niederlassung Berlin Planung	
Chausseestraße 84		10115 Berlin	
Tel. 030/5900969-0		Berlin, 19.02.2010	
Ort, Datum, Unterschrift		Ort, Datum, Unterschrift	
Bauherr:		Planung:	
DB NETZE		DB NETZE	
DB Netz AG		DB ProjektBau GmbH	
Regionalbereich Südost		Regionalbereich Südost	
Anlagenmanagement I&V-SO-ALGIBHV		Regionales Projektmanagement I&V-SO-PIN	
Brandenburger Str. 1		Kantstraße 4	
04103 Leipzig		39104 Magdeburg	
Haftstab:		Blattgr.:	
1 : 250		59L x 970	
Einwirkungen (Lastmodelle)		Hohen- und Koordinatensystem	
Bf Wolfen			
ÖPNV-Schnittstelle			
Lageplan - Neubau			
Vorentwurf			
IseB			
Projekt: ESTW Knoten Roßlau/Dessau DB Station&Service AG			
Strecke: Str. 6411 Trebnitz - Leipzig Hbf			
Bauwerksnummer		Brückennr.	
Strecke		Kennzahl	
6411			
Barcode			