
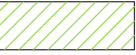








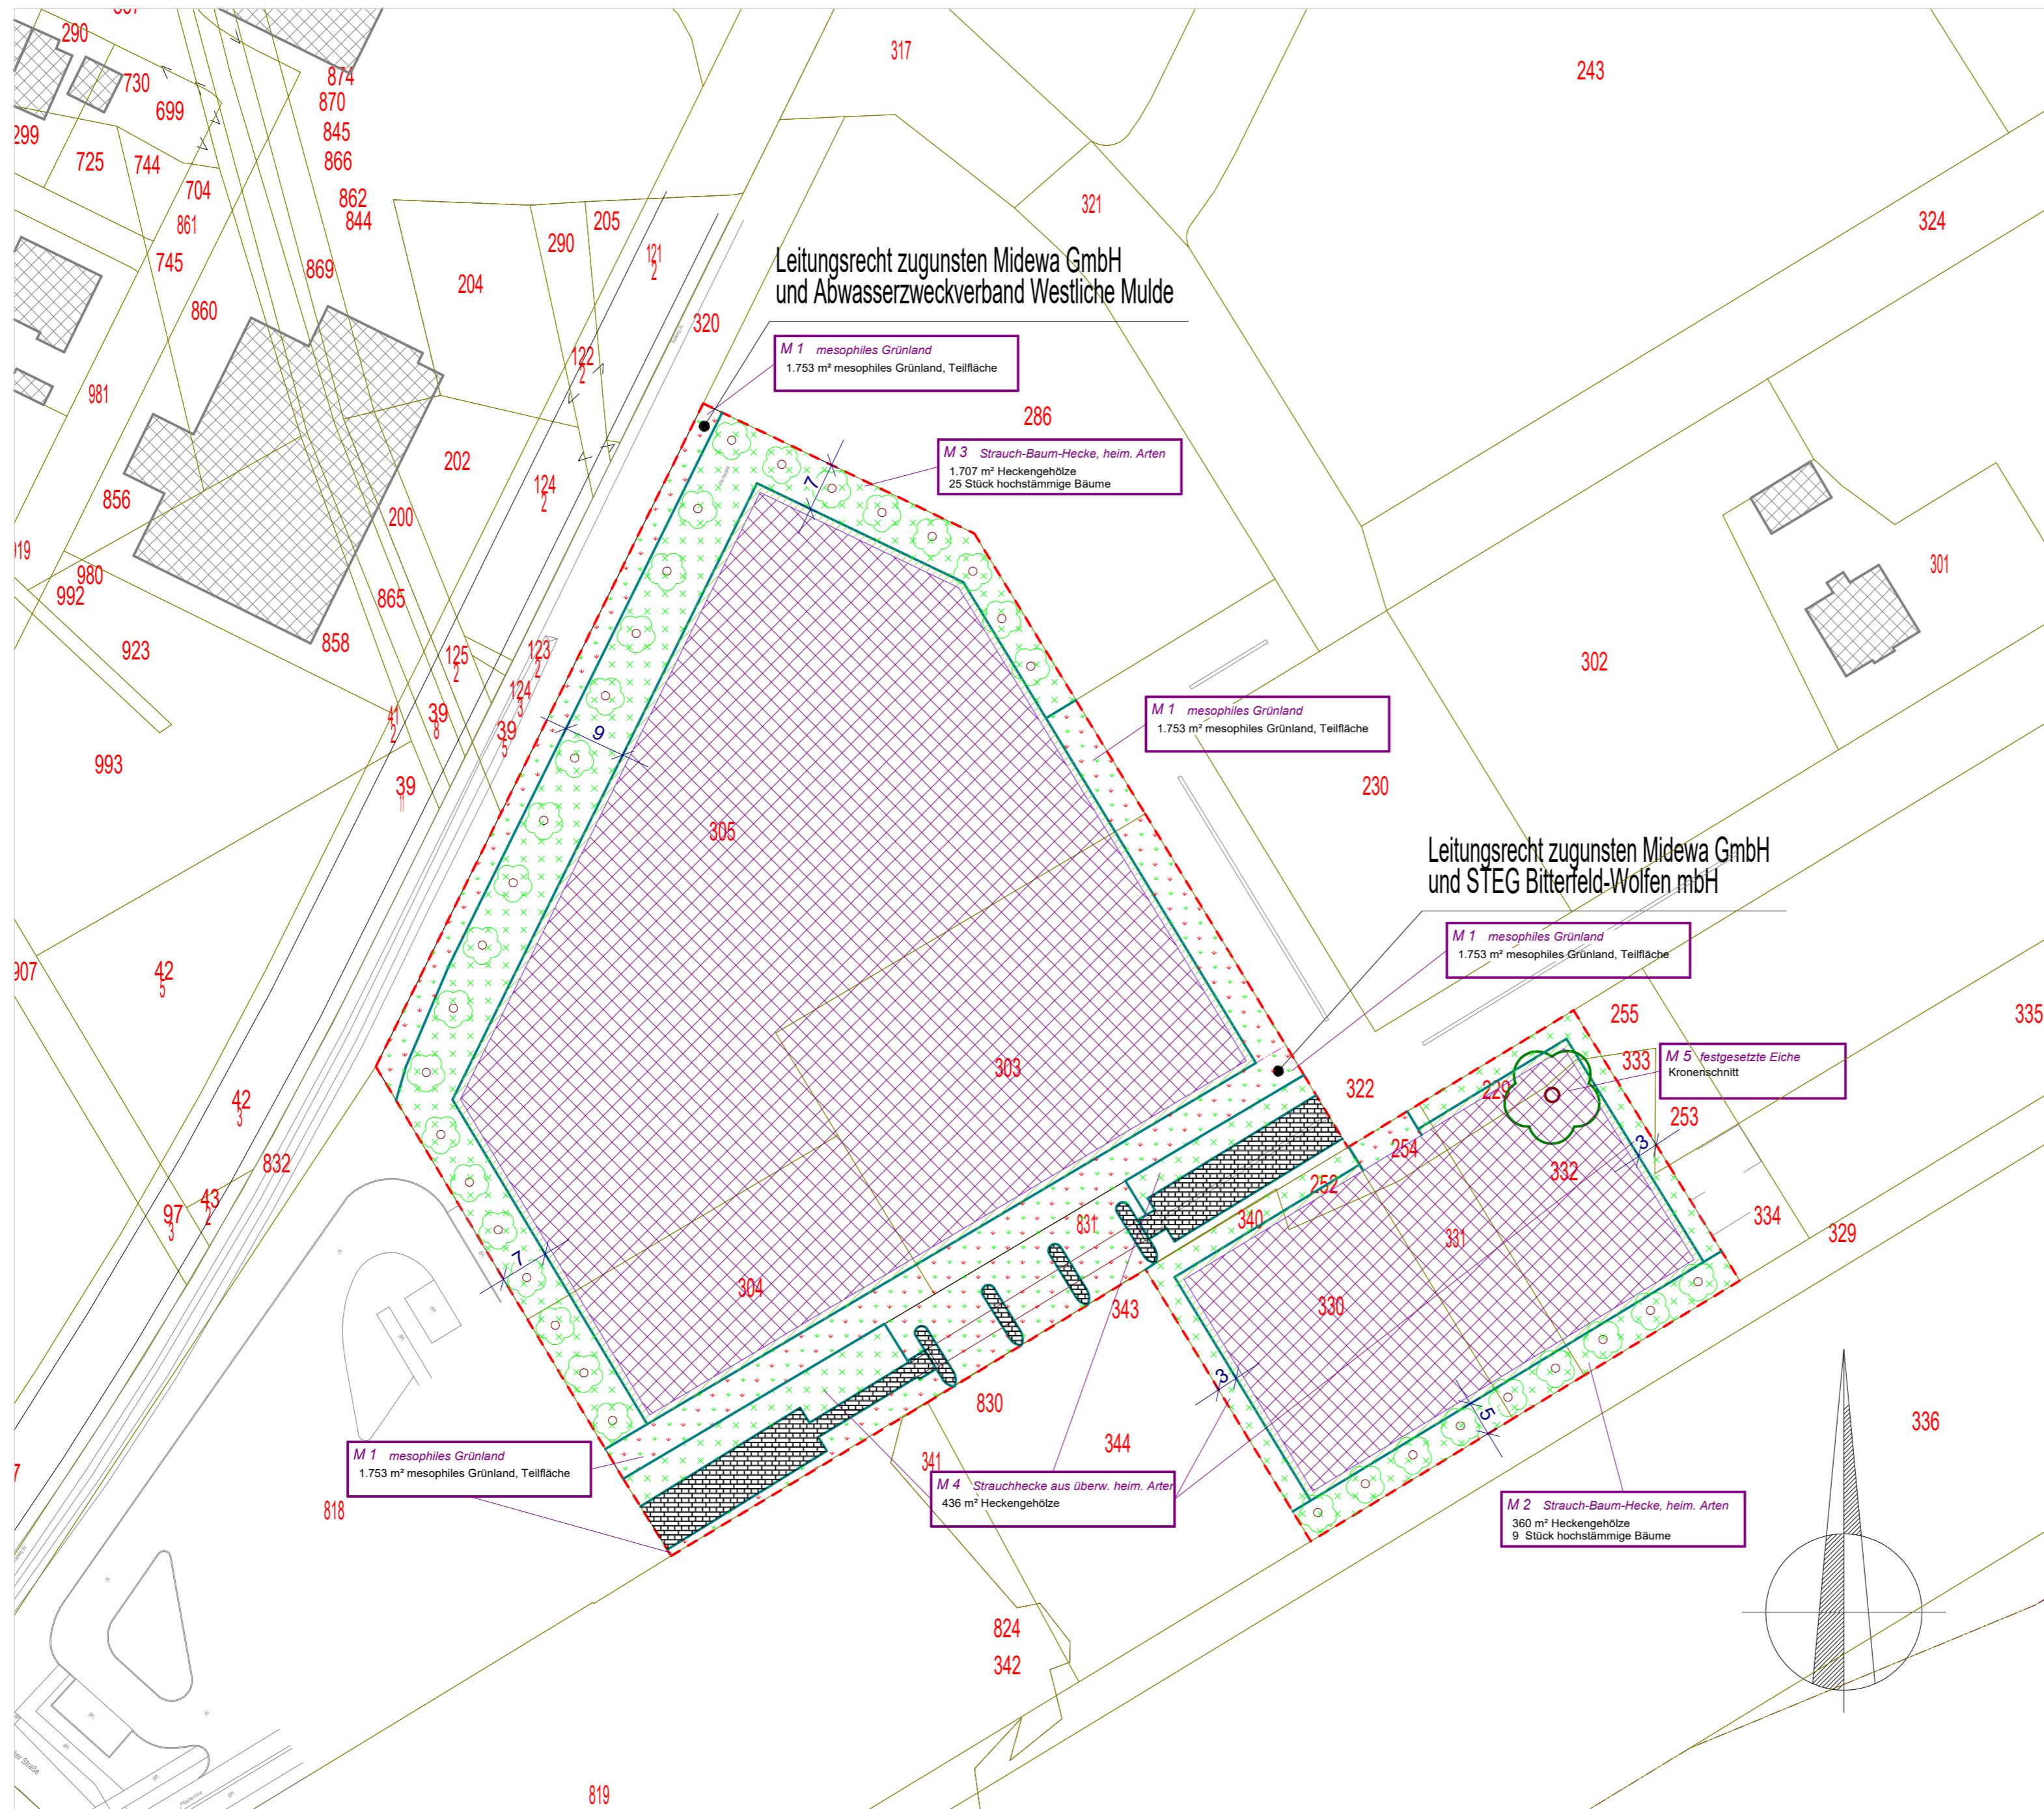


Legende

-  Fahrweg/ Straße (ausgebaut)
-  Vor- und Hausgarten
-  Vor- und Hausgarten, teilweise bebaut
-  Baum - Strauchhecke, heim. Arten
-  Strauchhecke, heim. Arten
-  mesophiles Grünland
-  festgesetzter Einzelbaum
-  Grenze B - Plangebiet
-  Baugrenze
-  Maßnahmen zur Kompensation

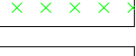

Jng.- Büro für Garten- und Landschaftsplanung
 Straße der OdF 38, 06774 Mühlbeck, Tel. 03493/ 5 68 57

Bauherr		Objekt	
Lodgepark GmbH Amselweg 11 06773 Gräfenhainichen		B-Plan "02-2018btf "Wohn- „Ferienwohnungen Goitzsche"	
Maßstab:	1 : 500	Zeichnung	
Datum:	01.06.2016	Maßnahmenplan	
gez.:	Eisel		
Blatt-Nr.:	2		

