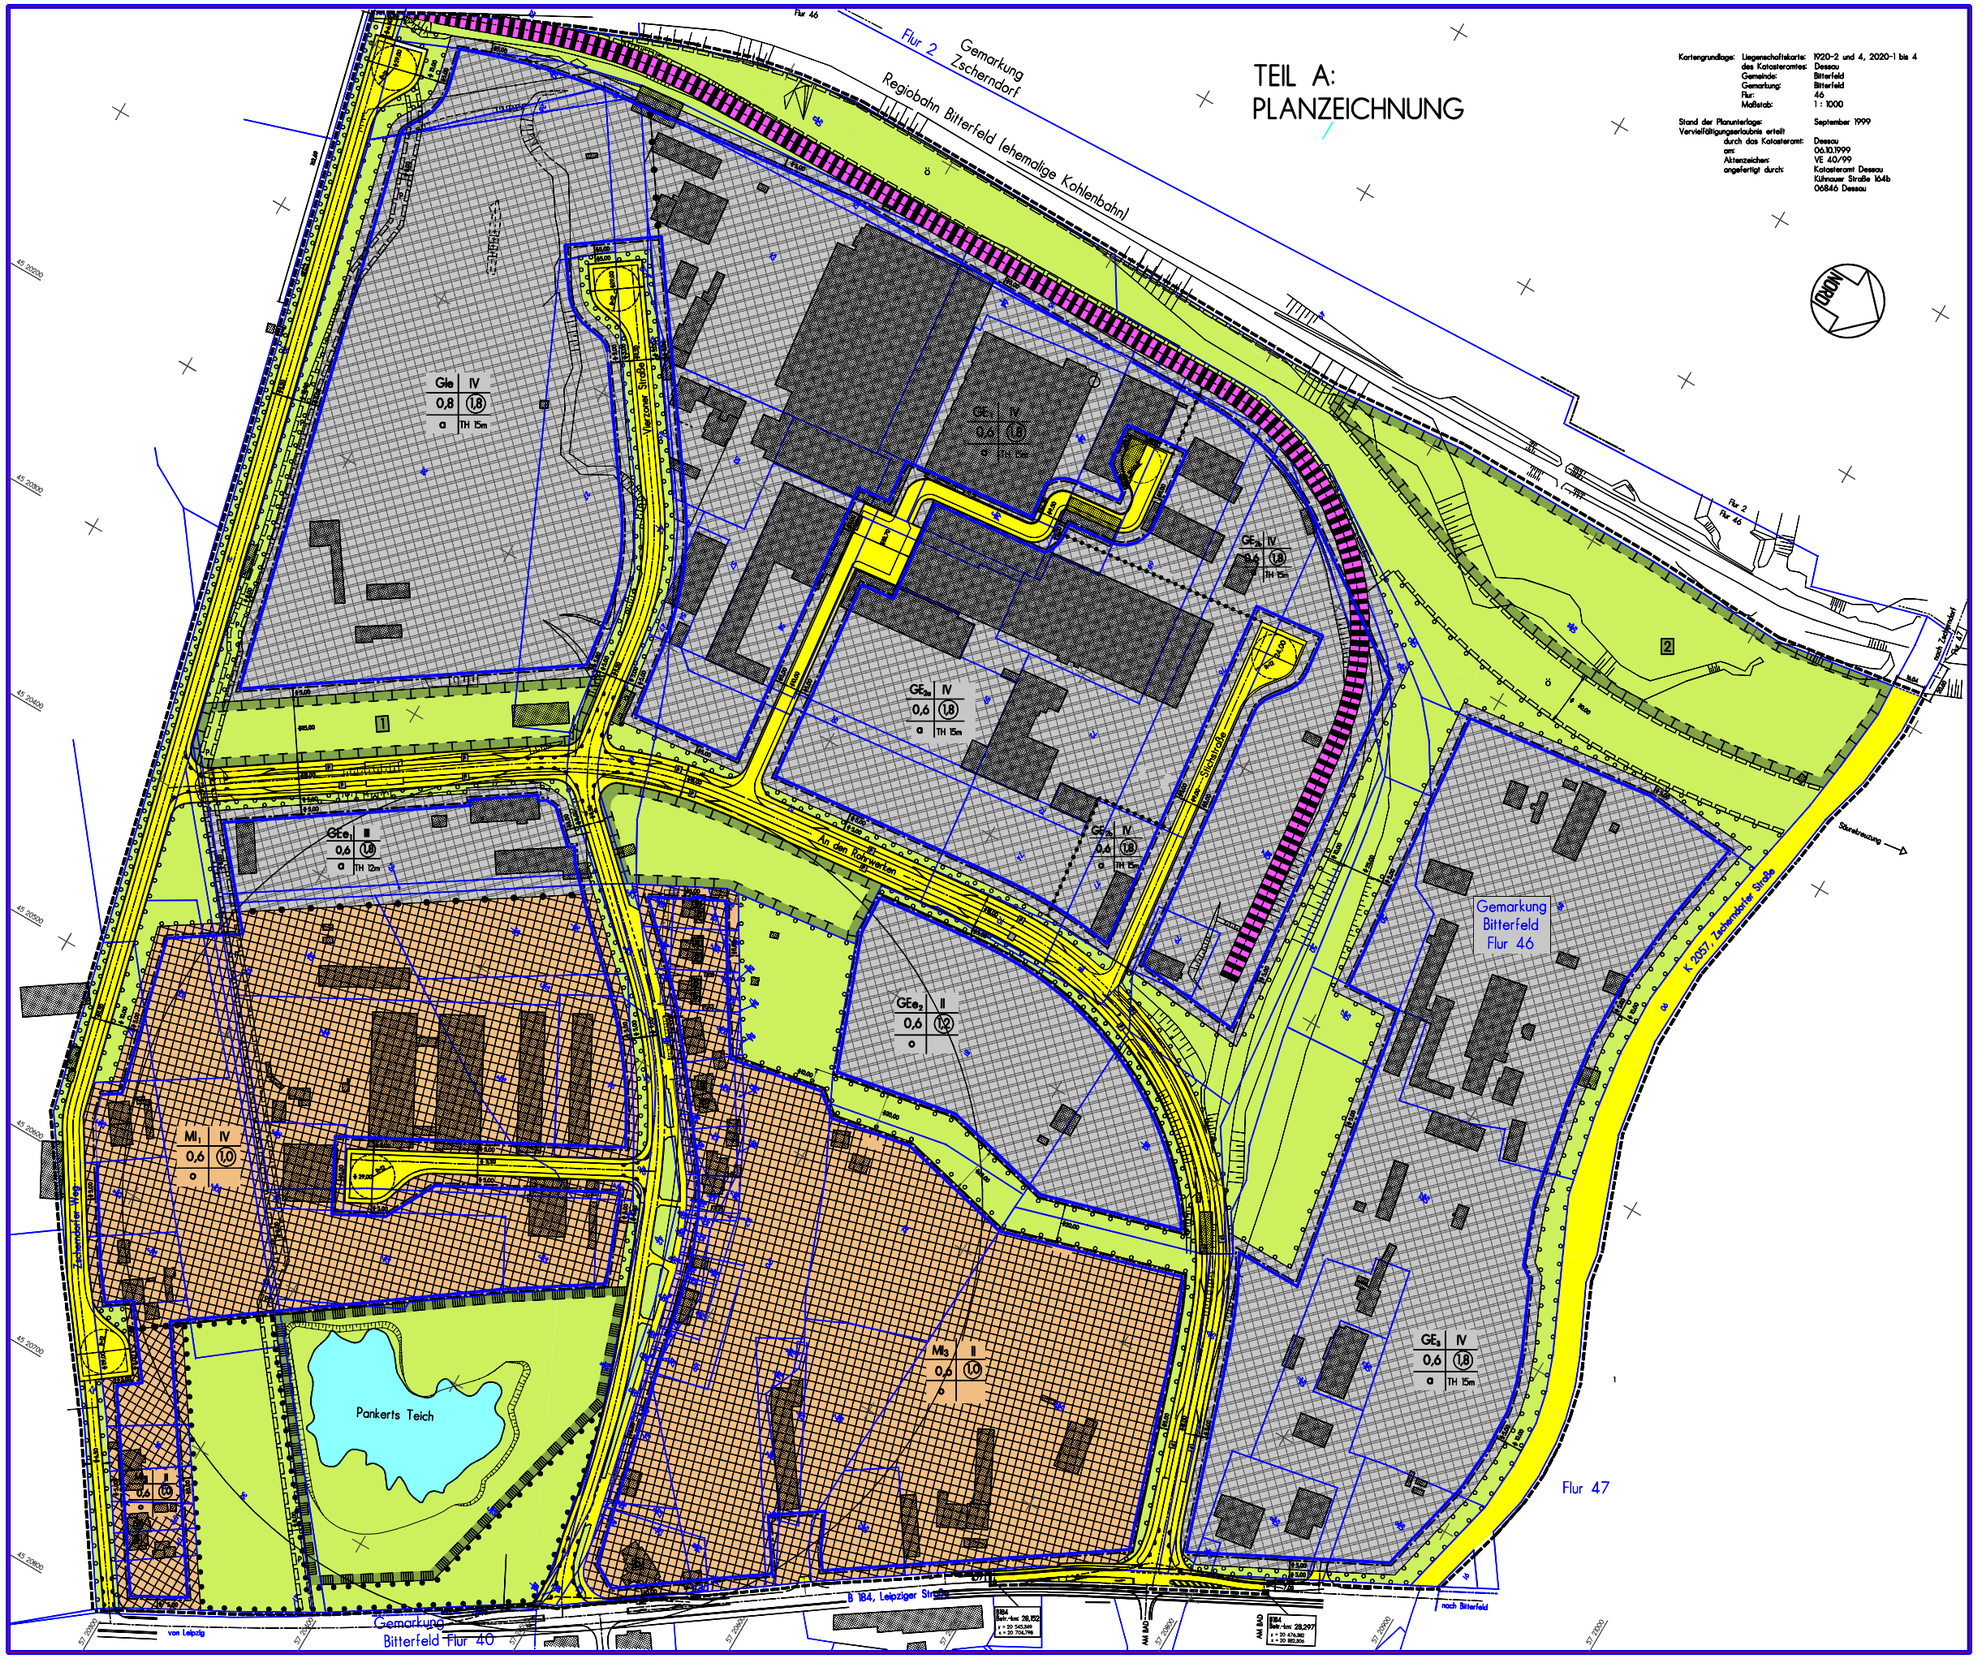B-Plan 2/99 "Gewerbepark Bitterfeld" 2.Änderung