


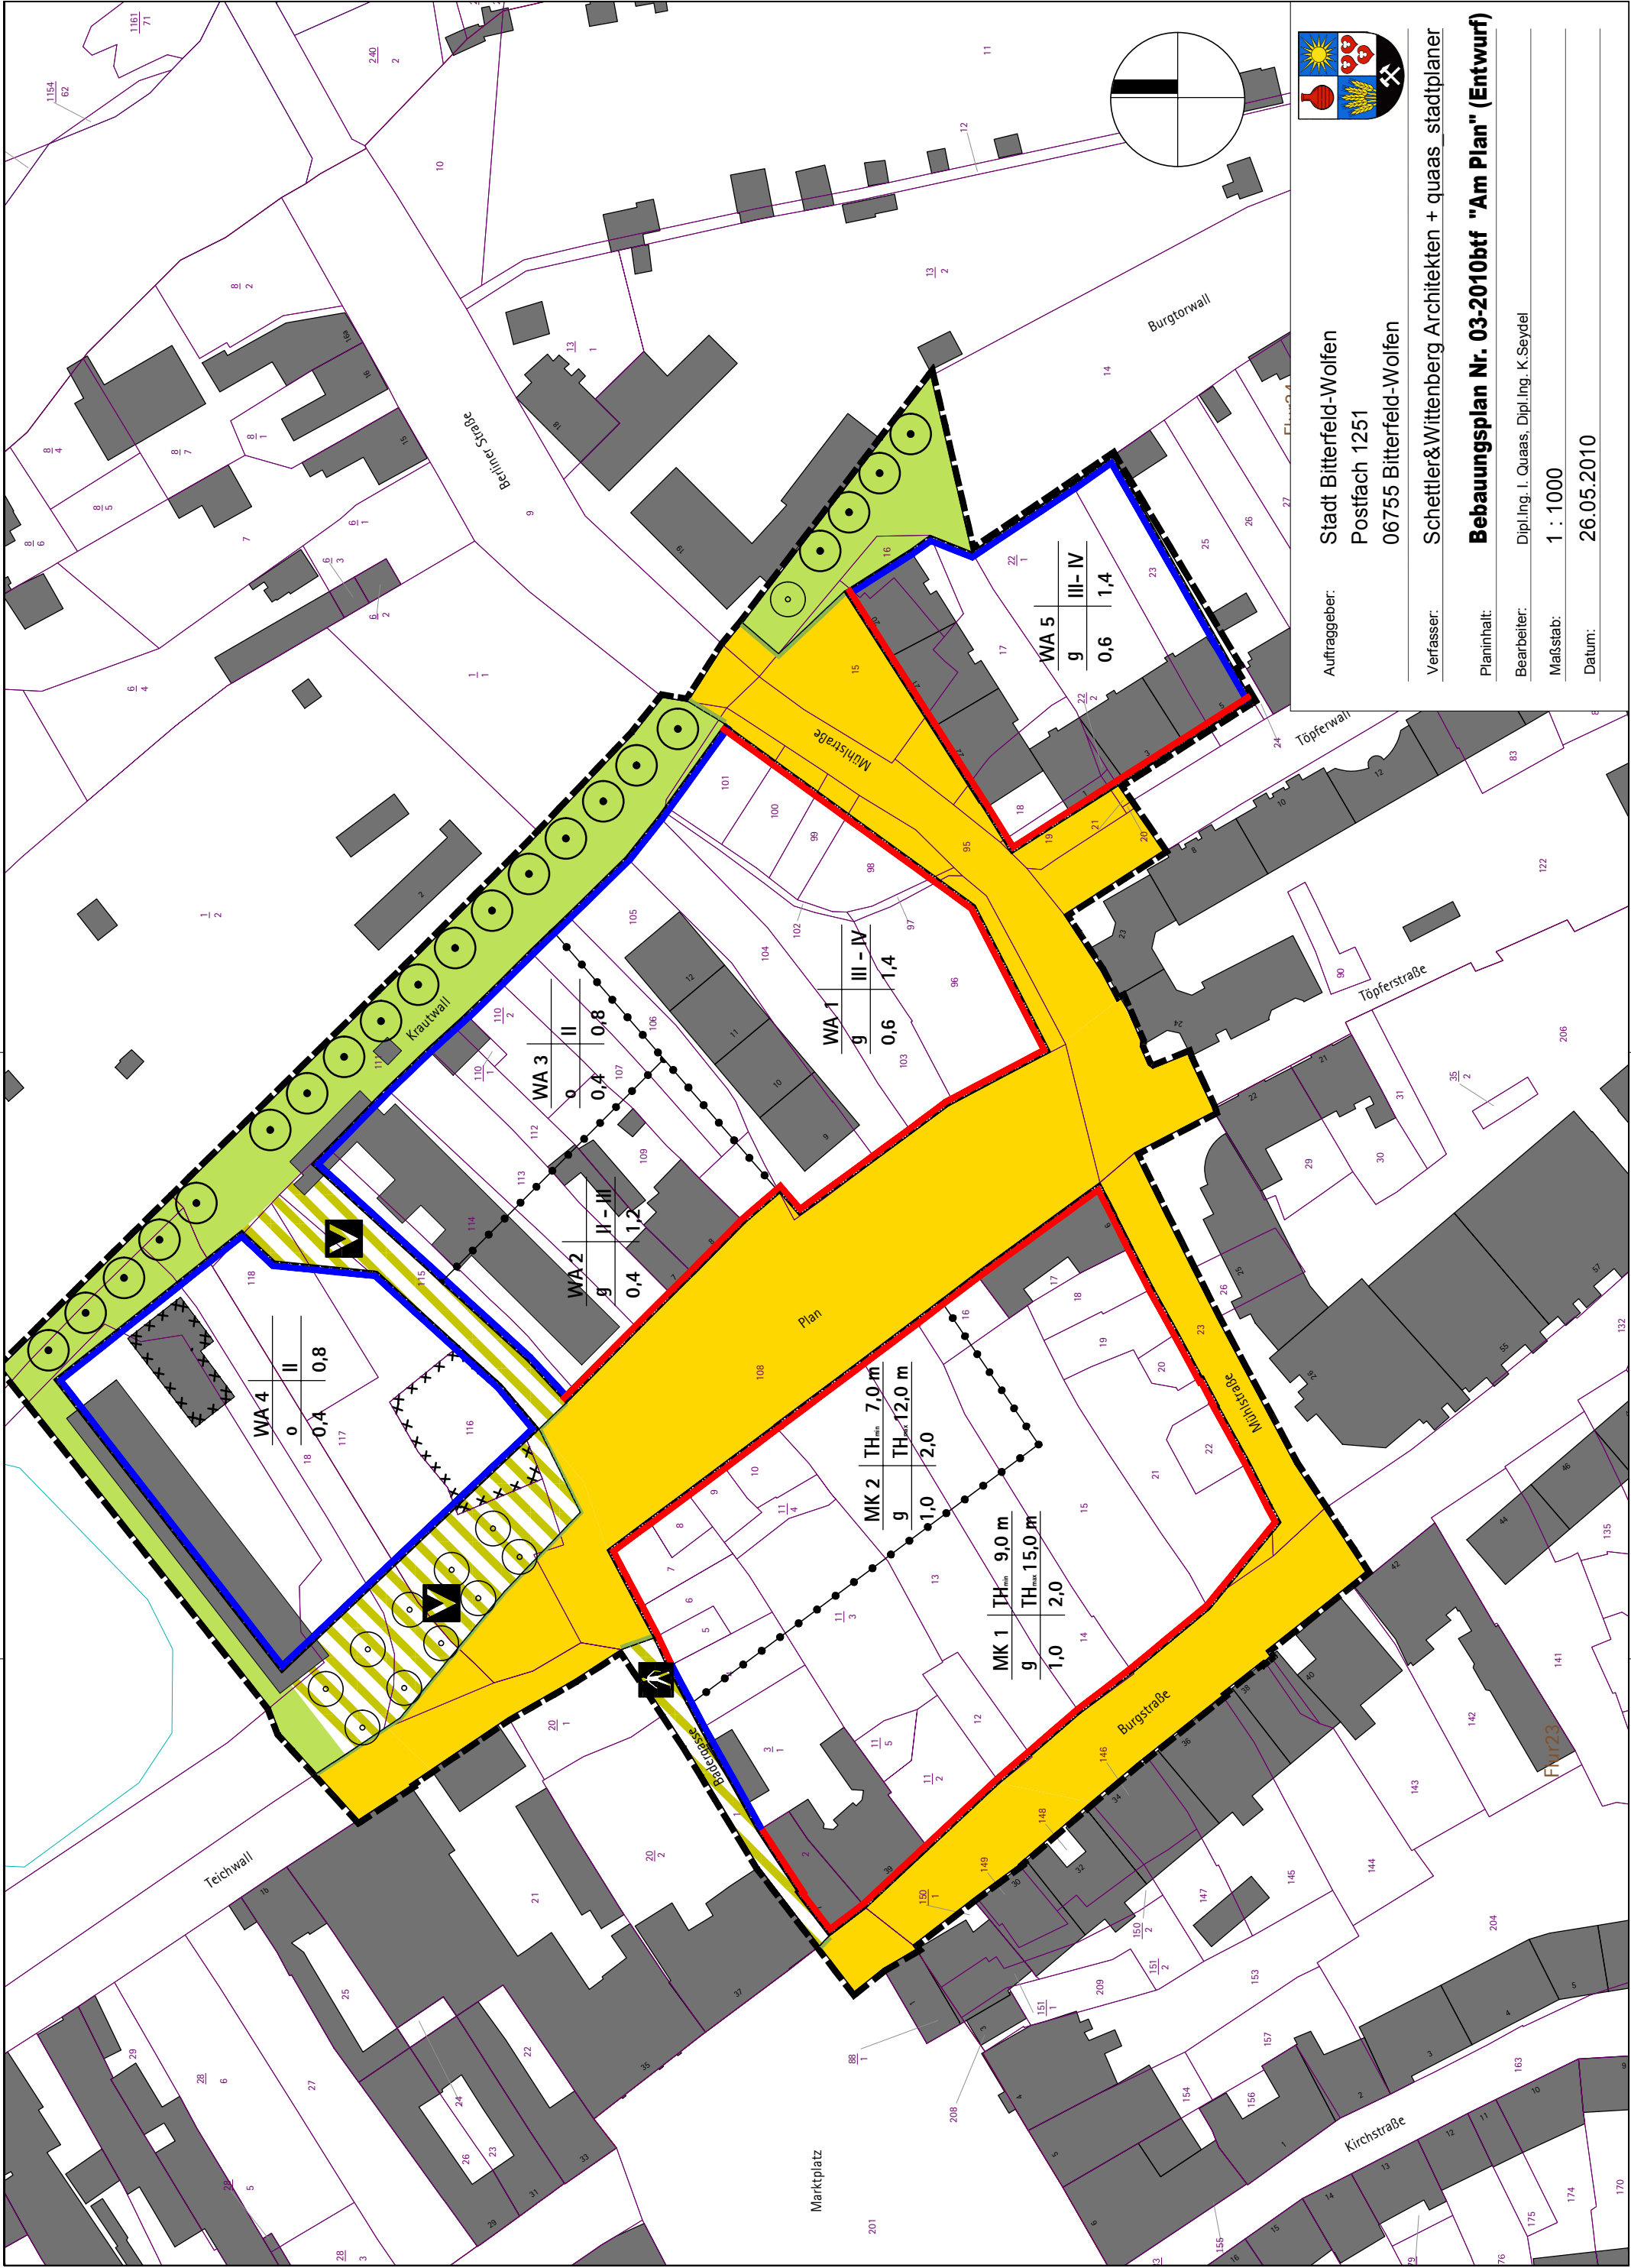

Auftraggeber: Stadt Bitterfeld-Wolfen
Postfach 1251
06755 Bitterfeld-Wolfen

Verfasser: Schettler&Wittenberg Architekten + quaaas stadtplaner

Planinhalt: **Bebauungsplan Nr. 03-2010btf "Am Plan" (Entwurf)**

Bearbeiter: Dipl.Ing. I. Quaaas, Dipl.Ing. K.Seydel

Maßstab: 1 : 1000

Datum: 26.05.2010