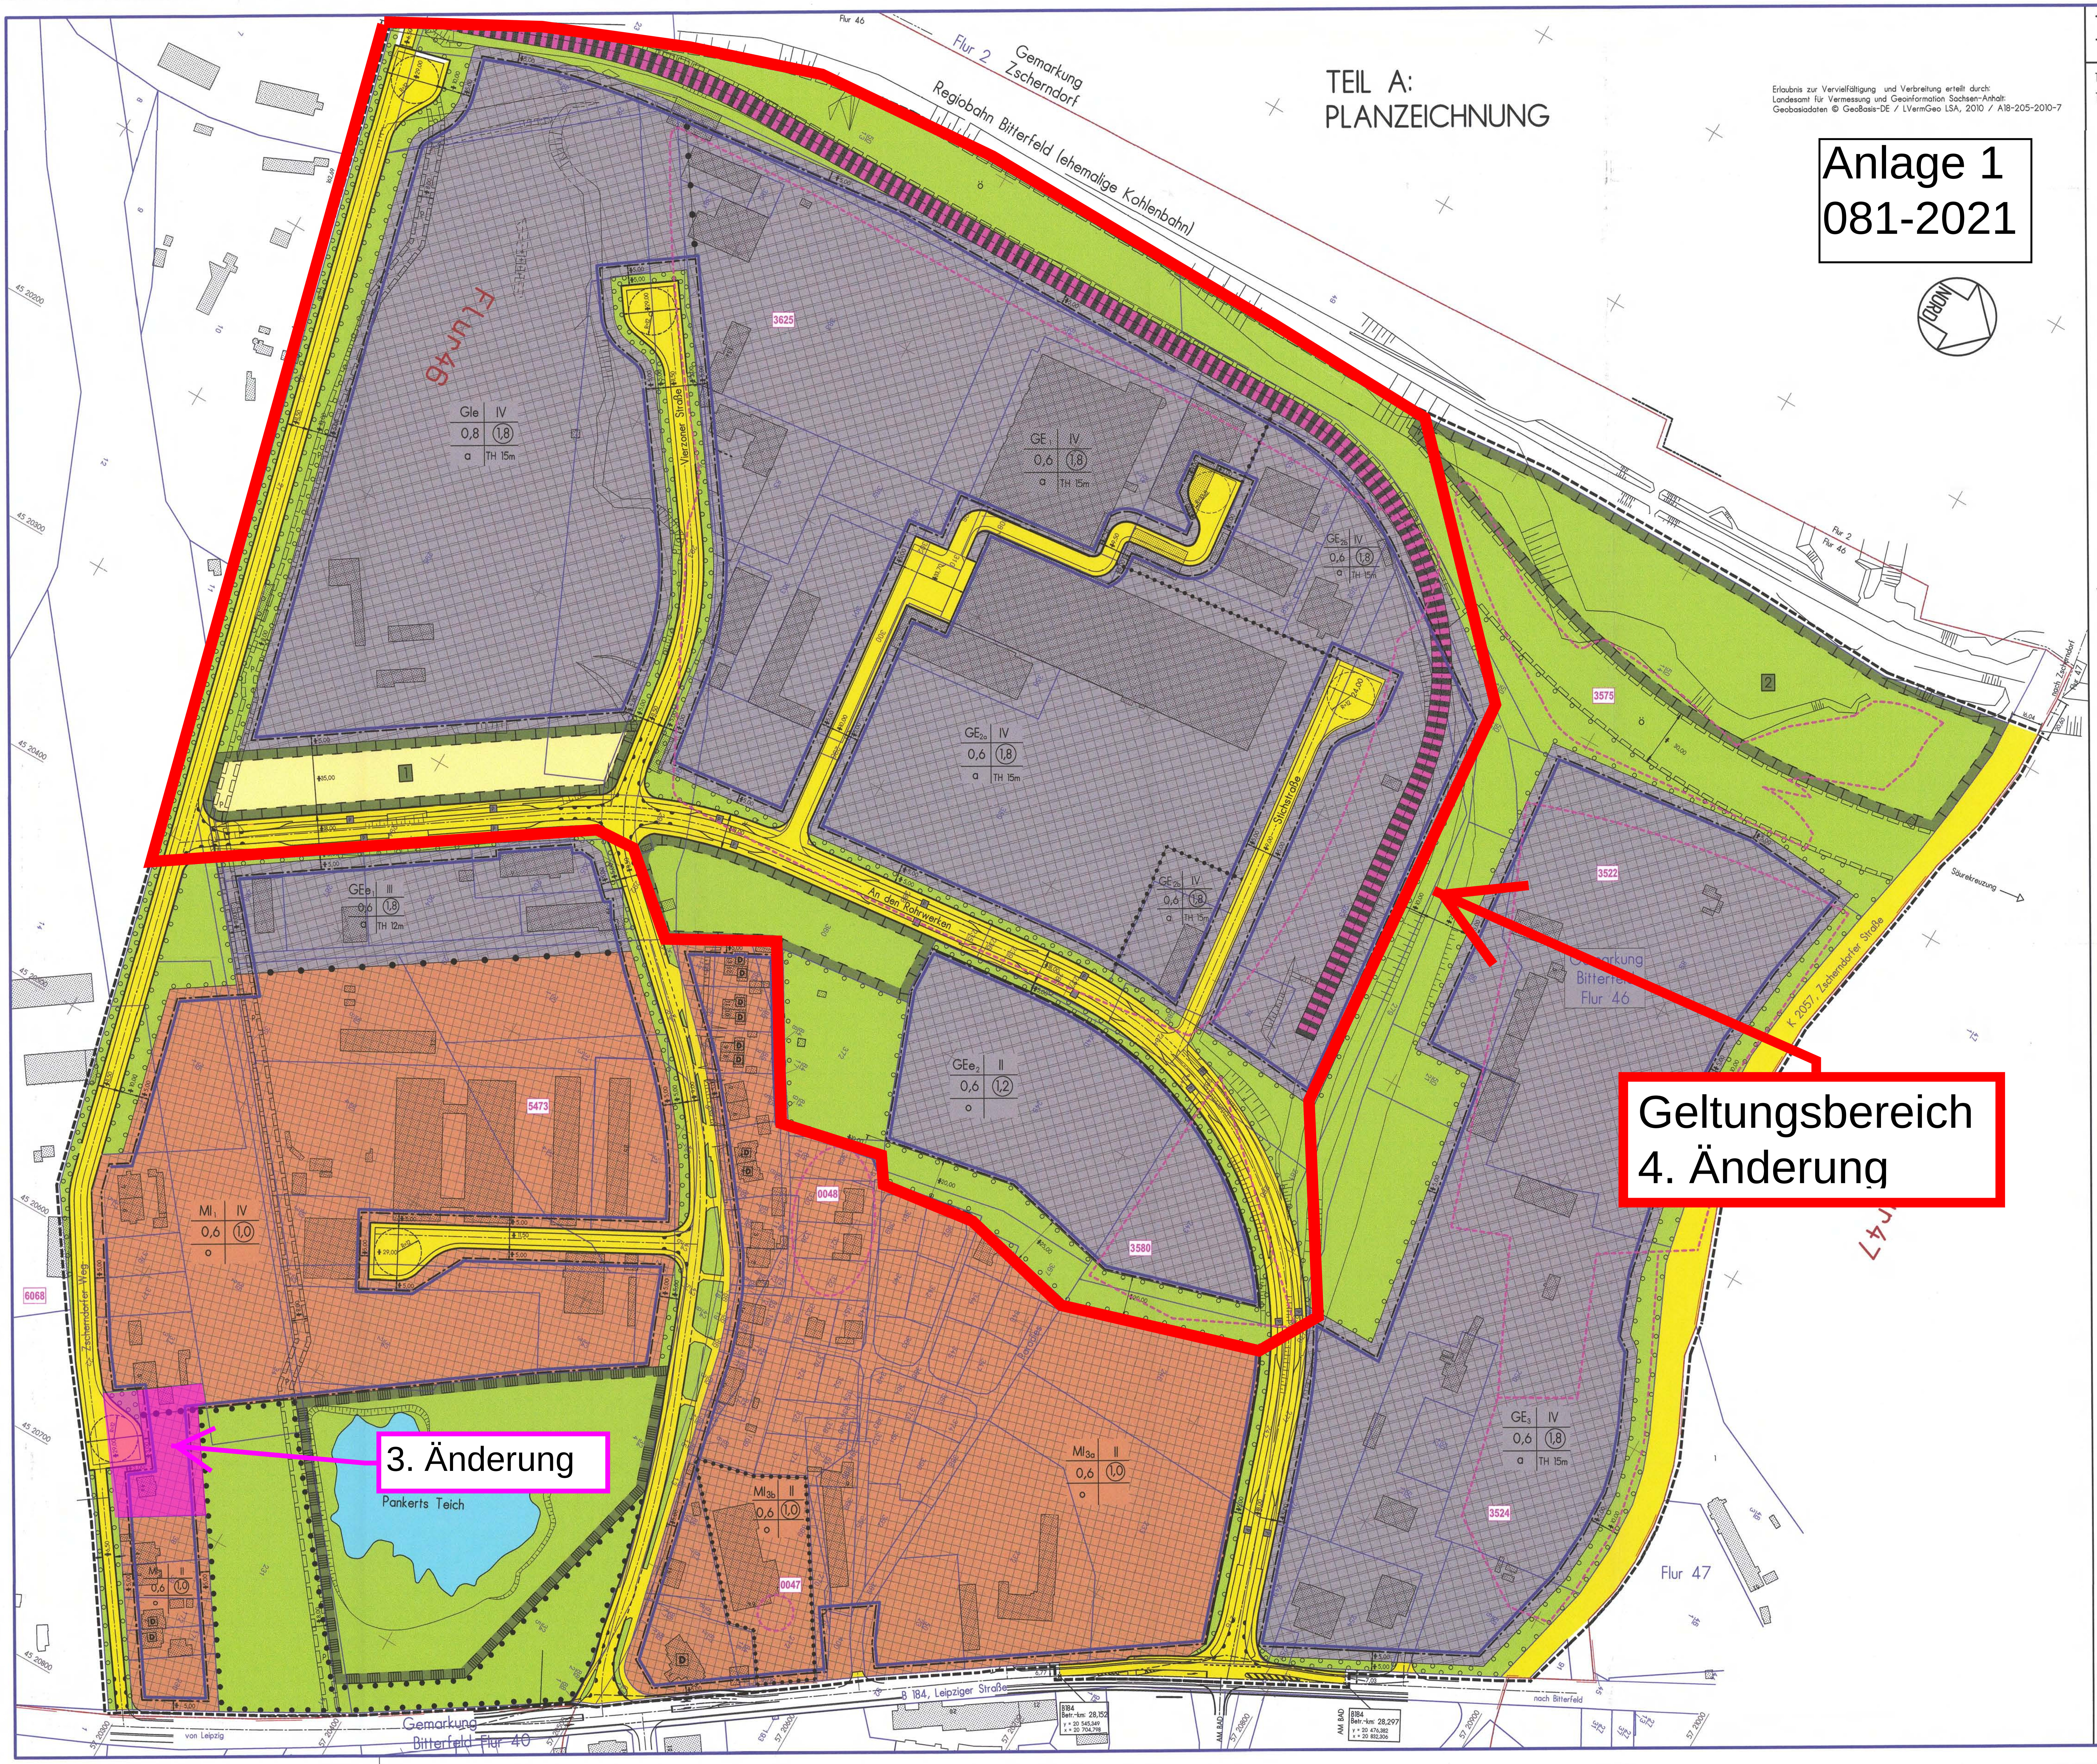
TEIL A:
PLANZEICHNUNG
Anlage 1
081-2021
Erlaubnis zur Vervielfältigung und Verbreitung erteilt durch:
Landesamt für Vermessung und Geoinformation Sachsen-Anhalt
Geobasisdaten © GeoBasis-DE / LVermGeo LSA, 2010 / A18-205-2010-7
Gemarkung Zscherndorf
Flur 2
Regiobahn Bitterfeld (ehemalige Kohlenbahn)
Flur 46
Vierzoner Straße
An den Rohrwerken
Stichstraße
K 2057, Zscherndorfer Straße
Flur 47
Geltungsbereich
4. Änderung
3. Änderung
Pankerts Teich
Zscherndorfer Weg
B 184, Leipziger Straße
Gemarkung Bitterfeld Flur 40
von Leipzig
nach Bitterfeld
GE₁ IV 0,6 1,8 a TH 15m
GE₂ II 0,6 1,2 o
GE₂ₐ IV 0,6 1,8 a TH 15m
GE₂ᵦ IV 0,6 1,8 a TH 15m
GE₃ IV 0,6 1,8 a TH 15m
GEe IV 0,8 1,8 a TH 15m
MI₁ IV 0,6 1,0 o
MI₃ₐ II 0,6 1,0 o
MI₃ᵦ II 0,6 1,0 o
3625
3575
3522
3580
3524
5473
0048
0047
6068