


Anlage 3

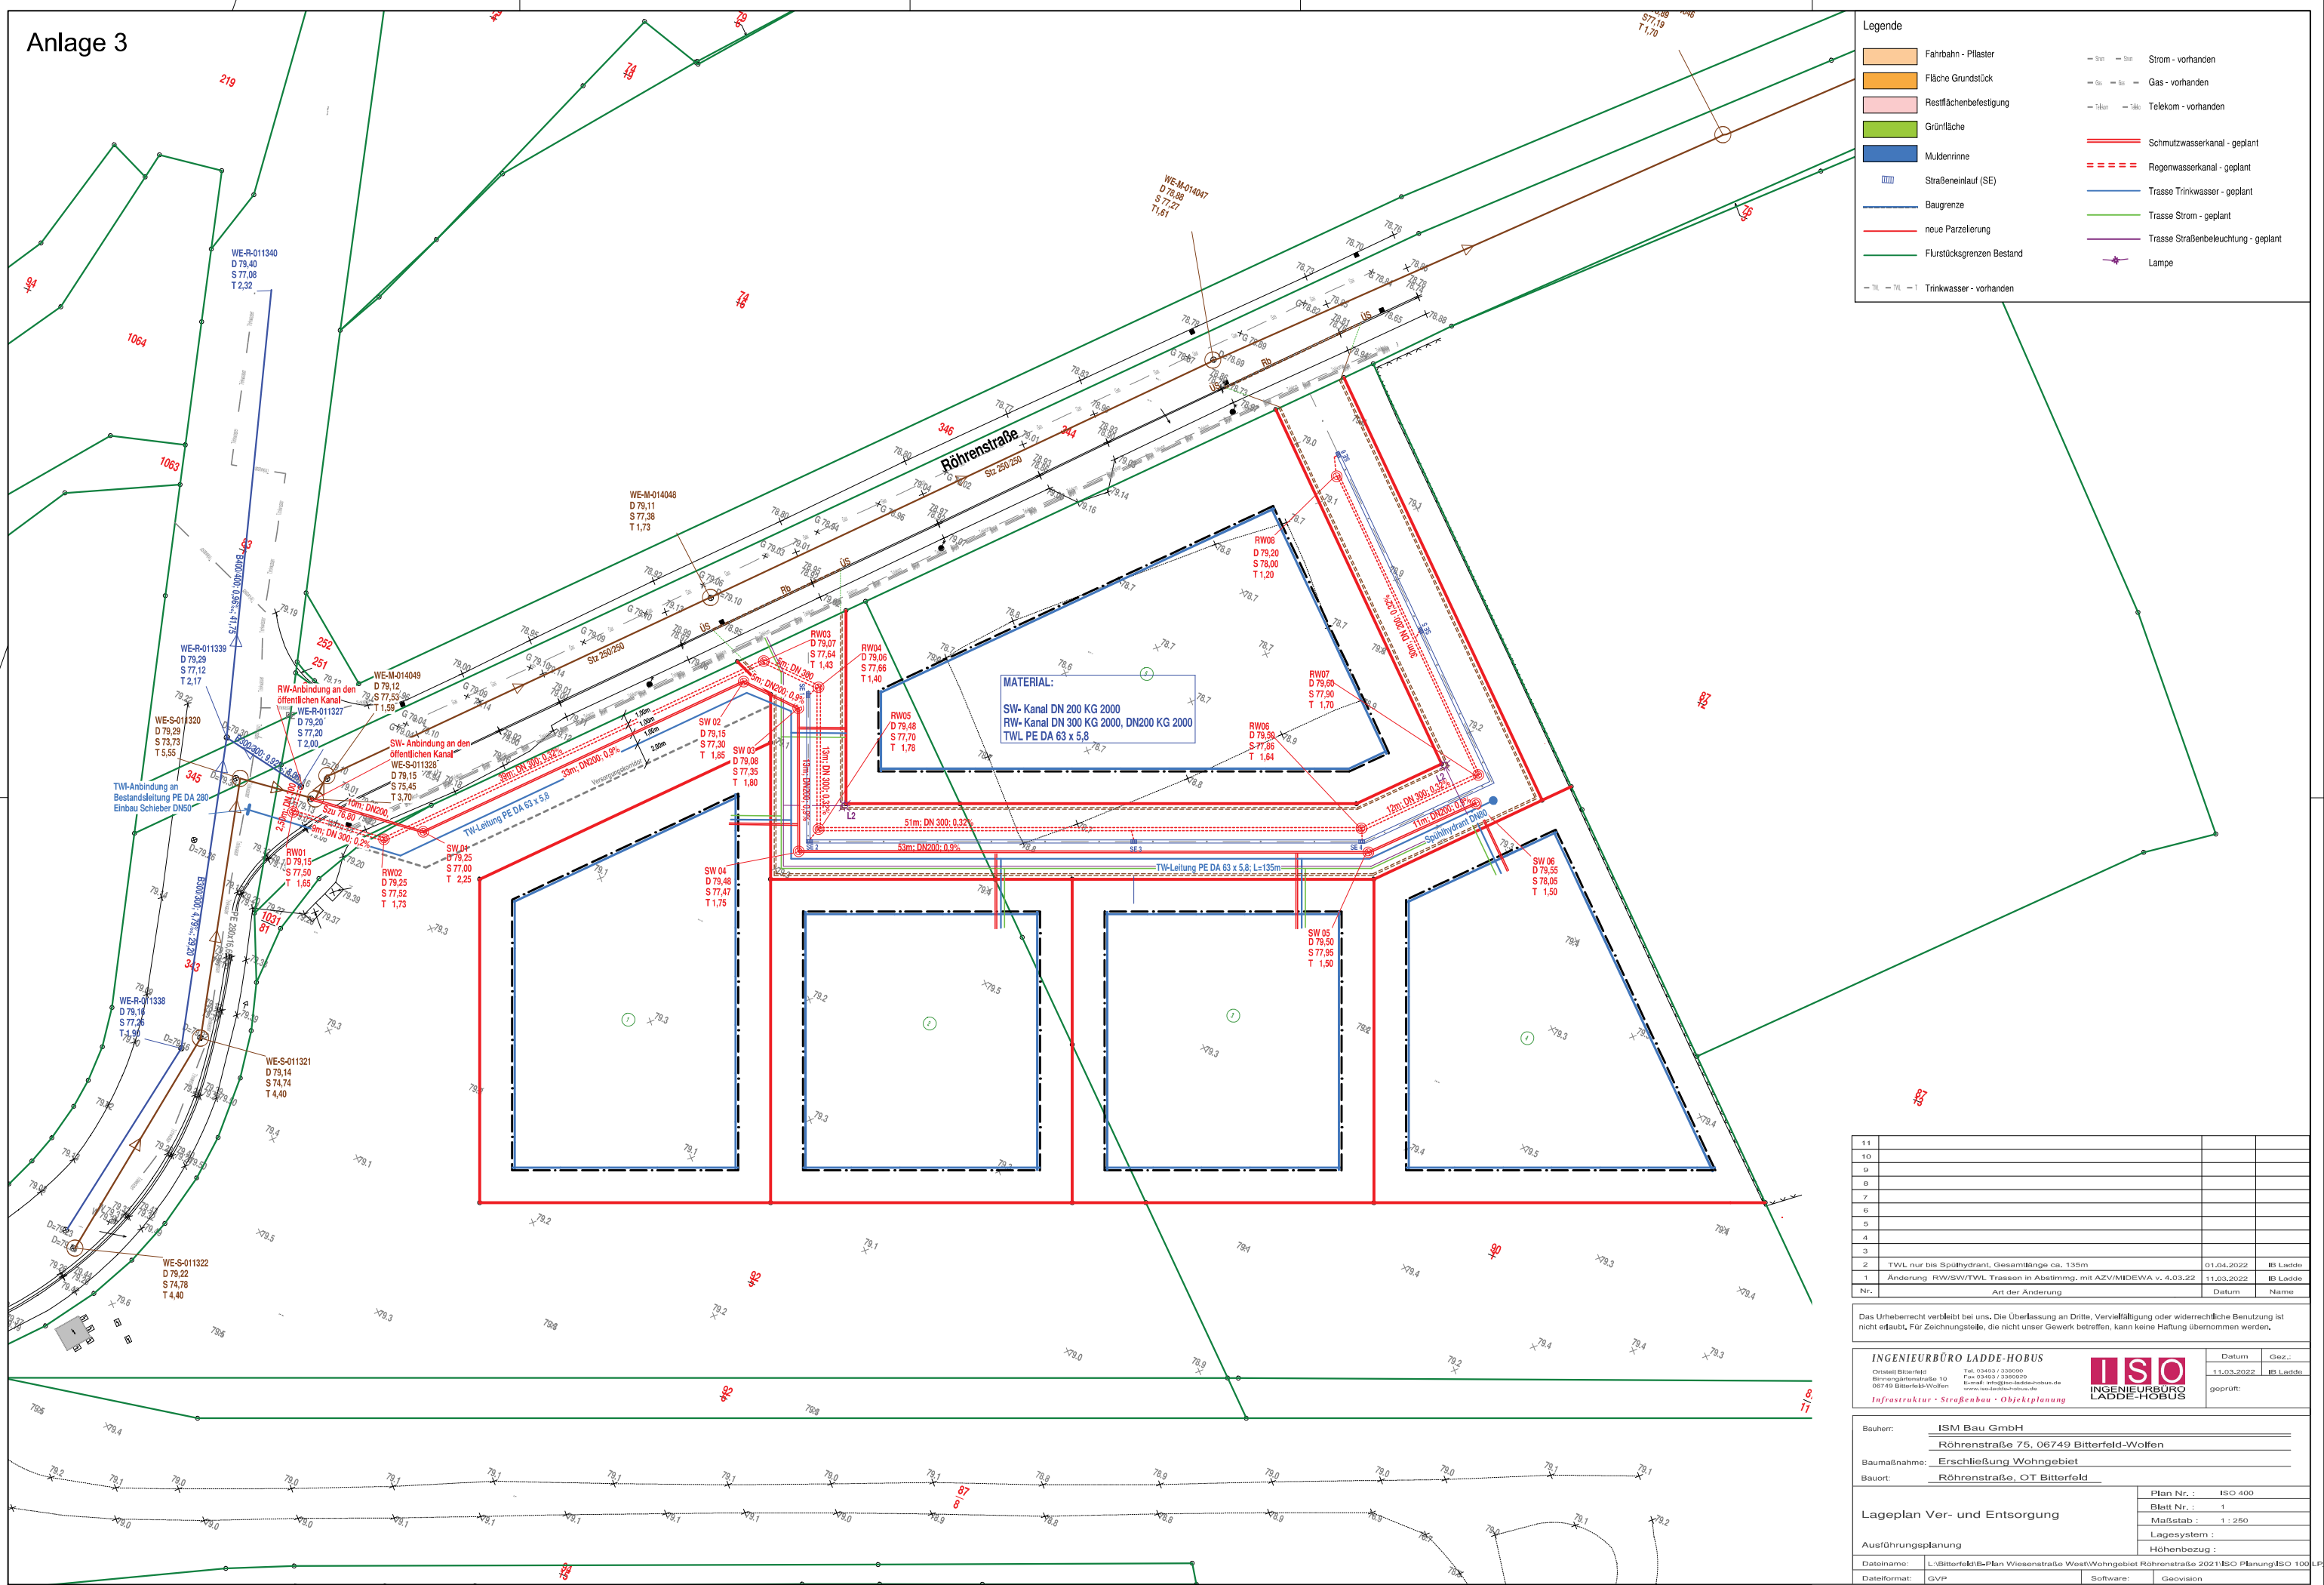

Legende

Fahrbahn - Pflaster	Strom - vorhanden
Fläche Grundstück	Gas - vorhanden
Restflächenbefestigung	Telekom - vorhanden
Grünfläche	Schmutzwasserkanal - geplant
Muldenrinne	Regenwasserkanal - geplant
Straßeneinlauf (SE)	Trasse Trinkwasser - geplant
Baugrenze	Trasse Strom - geplant
neue Parzellierung	Trasse Straßenbeleuchtung - geplant
Flurstücksgrenzen Bestand	Lampe
Trinkwasser - vorhanden	

11			
10			
9			
8			
7			
6			
5			
4			
3			
2	TWL nur bis Spülhydrant, Gesamtlänge ca. 135m	01.04.2022	IB Ladde
1	Änderung RW/SW/TWL Trassen in Abstimmung mit AZV/MDEWA v. 4.03.22	11.03.2022	IB Ladde
Nr.	Art der Änderung	Datum	Name

Das Urheberrecht verbleibt bei uns. Die Überlassung an Dritte, Vervielfältigung oder widerrechtliche Benutzung ist nicht erlaubt. Für Zeichnungsfehler, die nicht unser Gewerbe betreffen, kann keine Haftung übernommen werden.

INGENIEURBÜRO LADDE-HOBUS

Ortsteil Bitterfeld
Bismarckstraße 10
06749 Bitterfeld-Wolfen

Tel. 03402 / 330090
Fax 03402 / 330029
E-mail: ingenieur@ladde-hobus.de
www.ingenieur-ladde-hobus.de

Infrastruktur - Straßenbau - Objektplanung

INGENIEURBÜRO LADDE-HOBUS

Datum	Gez.:
11.03.2022	IB Ladde
geprüft:	

Bauherr: ISM Bau GmbH

Objekt: Röhrenstraße 75, 06749 Bitterfeld-Wolfen

Baumaßnahme: Erschließung Wohngebiet

Bauort: Röhrenstraße, OT Bitterfeld

Lageplan Ver- und Entsorgung

Ausführungsplanung

Plan Nr.:	ISO 400
Blatt Nr.:	1
Maßstab:	1 : 250
Lagesystem:	
Höhenbezug:	

Datename:	L:\Bitterfeld\6-Plan Wiesenstraße West\Wohngebiet Röhrenstraße 2021\ISO Planung\ISO 100 LP
Dateiformat:	GVP
Software:	Geovision