

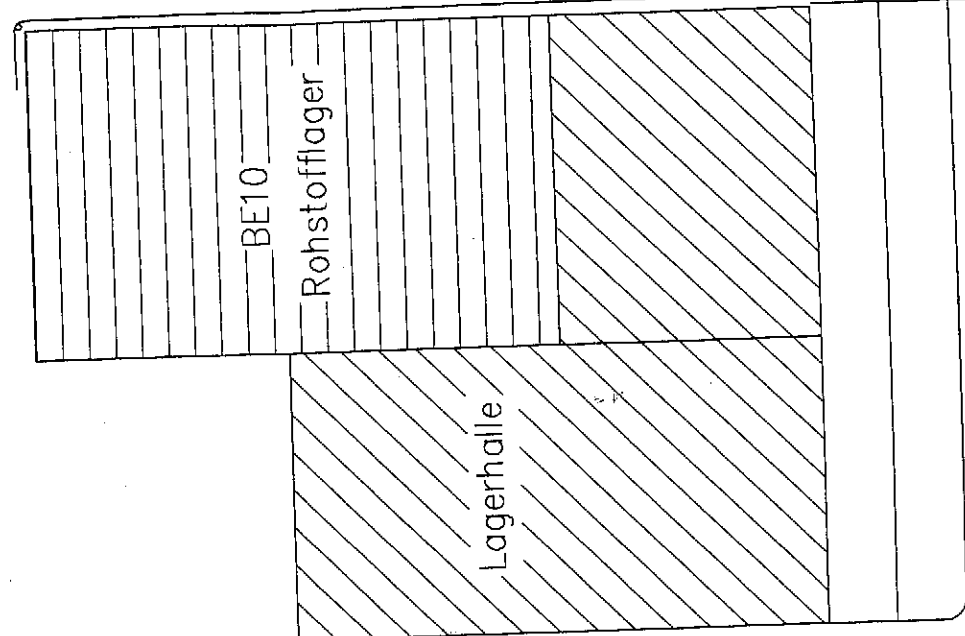
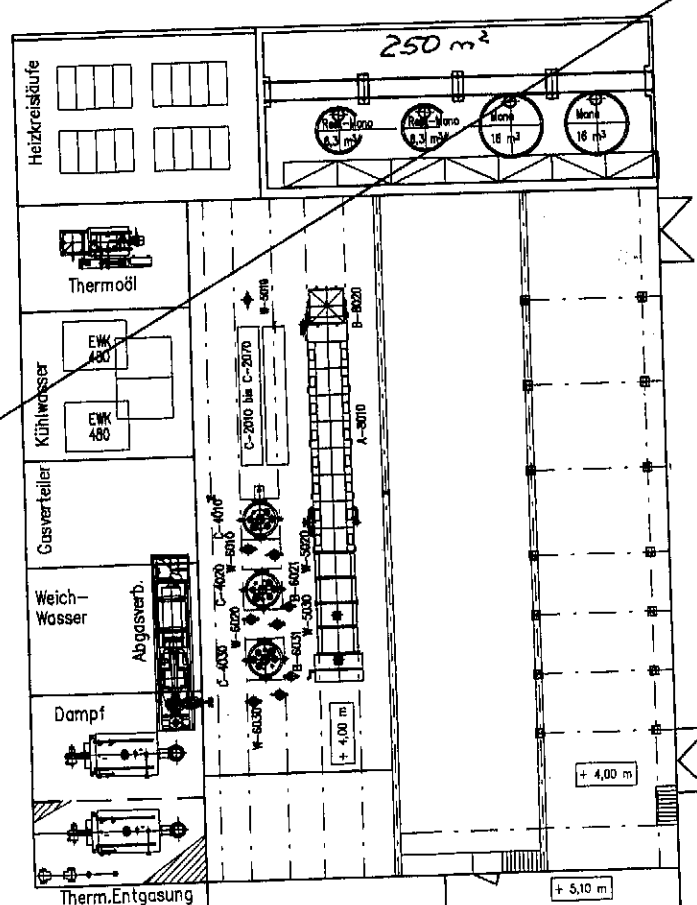


ZAUN und Grundstücksgrenze

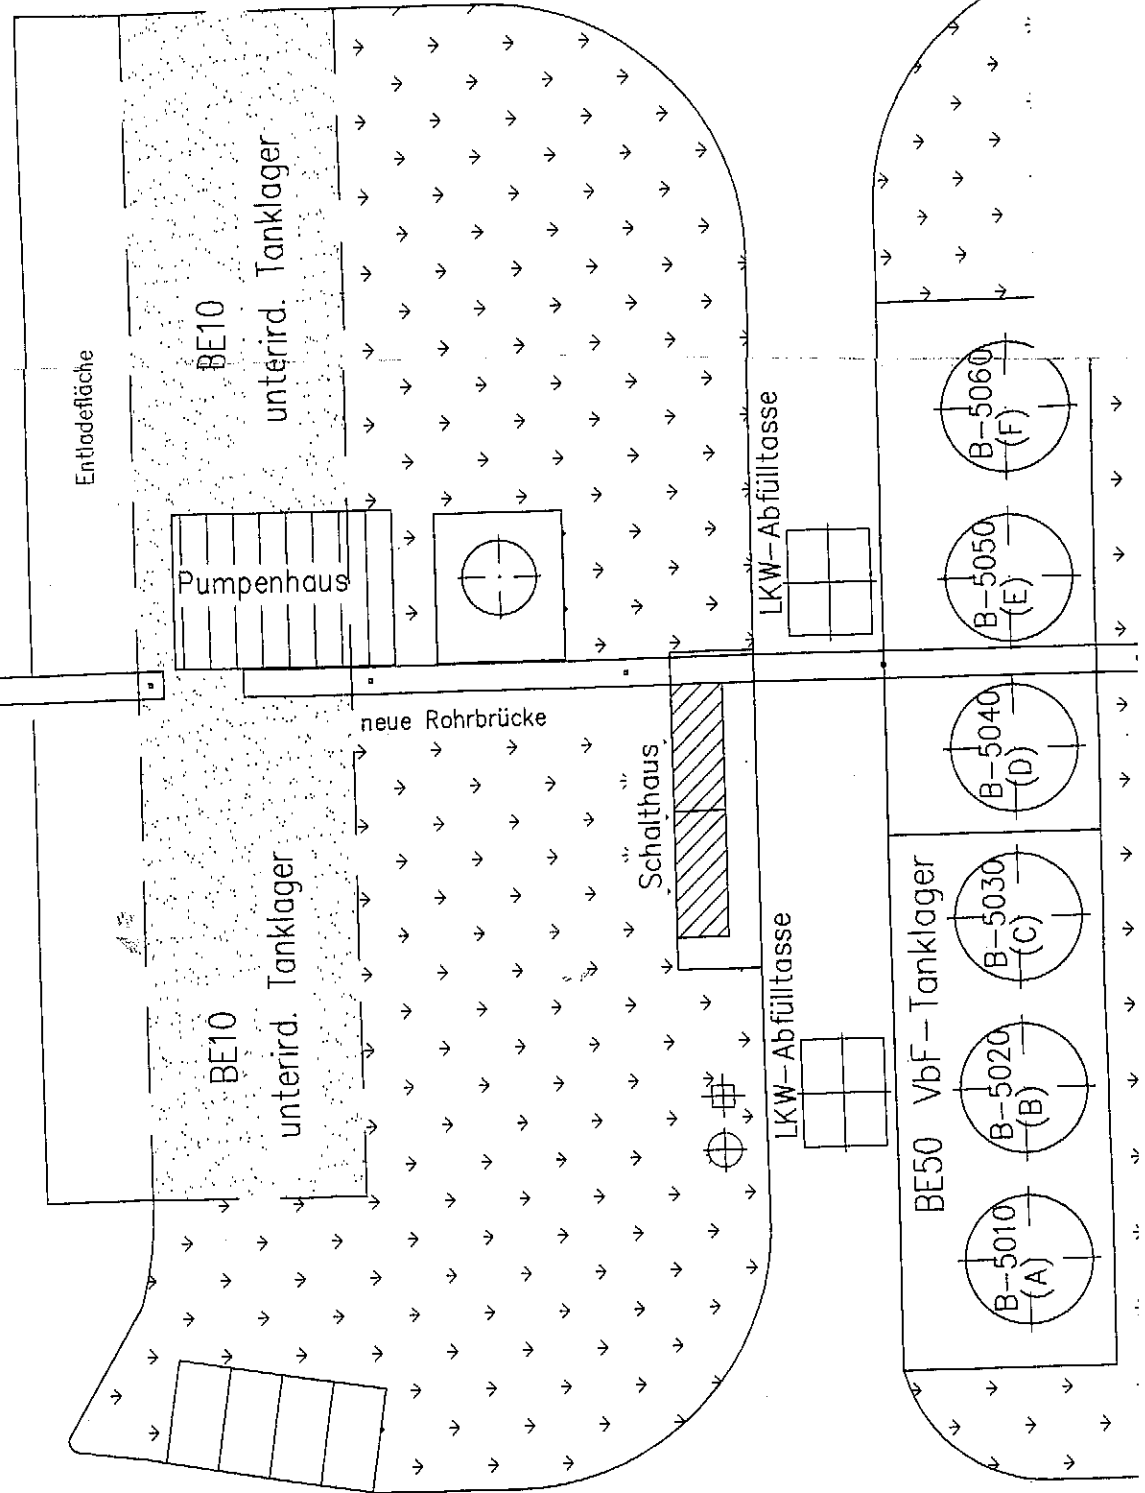

Durchfahrt

Meßwarte

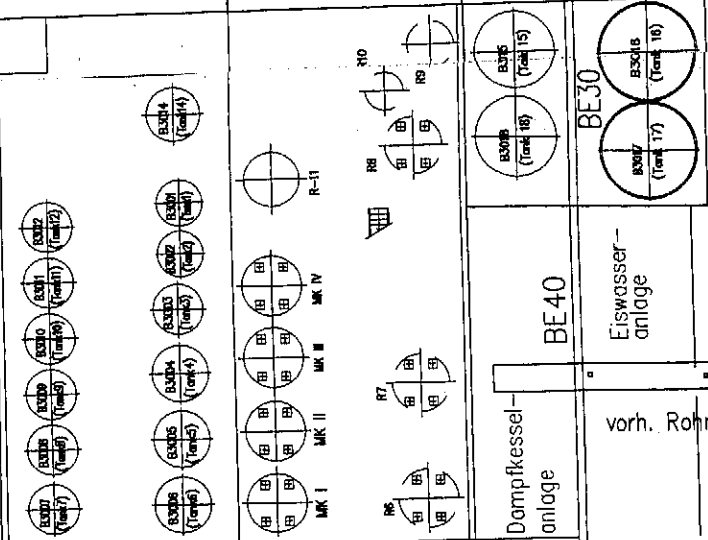

Kfz.-Waage

BE60 Verwaltung

Eingang

