


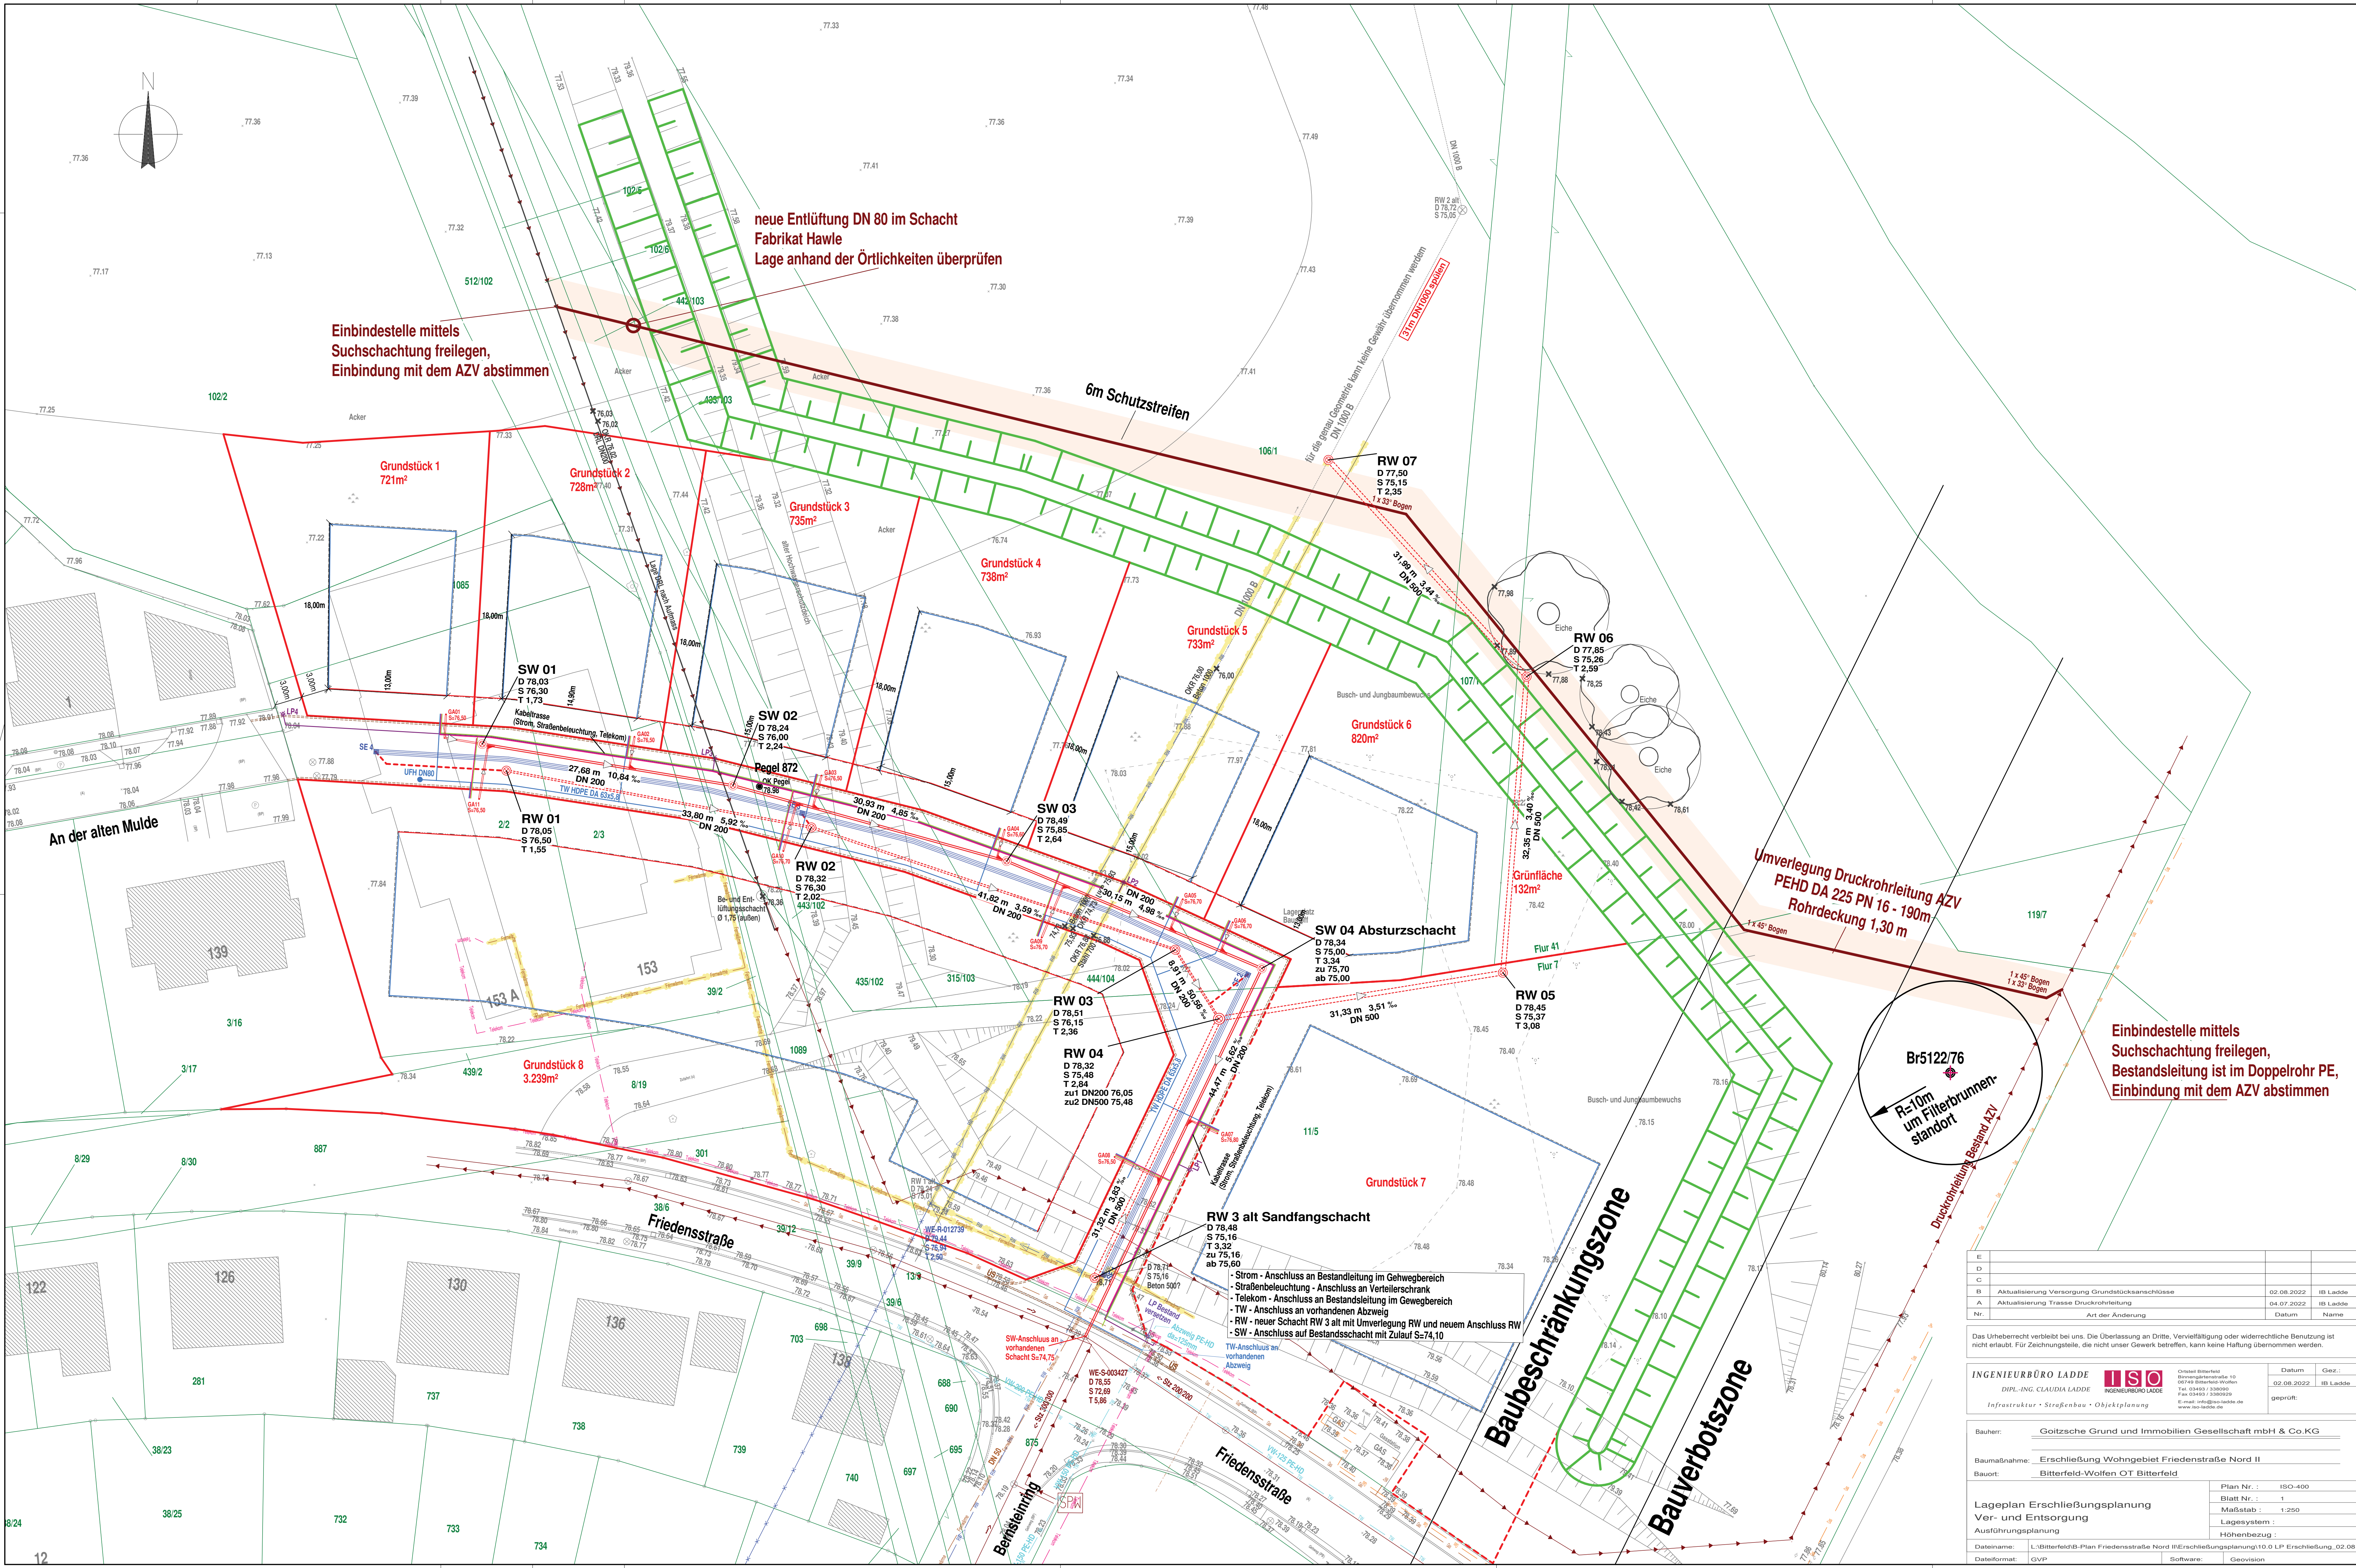

E			
D			
C			
B	Aktualisierung Versorgung Grundstücksanschlüsse	02.08.2022	IB Ladde
A	Aktualisierung Trasse Druckrohrleitung	04.07.2022	IB Ladde
Nr.	Art der Änderung	Datum	Name

Das Urheberrecht verbleibt bei uns. Die Überlassung an Dritte, Vervielfältigung oder widerrechtliche Benutzung ist nicht erlaubt. Für Zeichnungsfehler, die nicht unser Gewerk betreffen, kann keine Haftung übernommen werden.

INGENIEURBÜRO LADDE	ISO	Datum	Gez.
DIPL.-ING. CLAUDIA LADDE	INGENIEURBÜRO LADDE	02.08.2022	IB Ladde
Infrastruktur • Straßenbau • Objektplanung		geprüft:	

Bauherr:	Goitzsche Grund und Immobilien Gesellschaft mbH & Co.KG	Plan Nr.:	ISO-400
Baumaßnahme:	Erschließung Wohngebiet Friedensteinstraße Nord II	Blatt Nr.:	1
Bauort:	Bitterfeld-Wolfen OT Bitterfeld	Maßstab:	1:250
Lageplan Erschließungsplanung		Lagesystem:	
Ver- und Entsorgung		Höhenbezug:	
Ausführungsplanung			
Datename:	L:\Bitterfeld\B-Plan Friedensteinstraße Nord II\Erschließungsplanung\10.0 LP Erschließung_02.08.2022		
Datensystem:	GVP	Software:	Geovision